


**POZIV NA DOSTAVU PONUDE E-BV 47/14**

Izrada projektne dokumentacije za revitalizaciju šetnice „Vlačica-Banj-Sv. Nikola“ u Supetru i interpolaciju objekta poslovne namjene na početnom istočnom dijelu šetnice  
**PROJEKTI ZADATAK – grafički privitak**

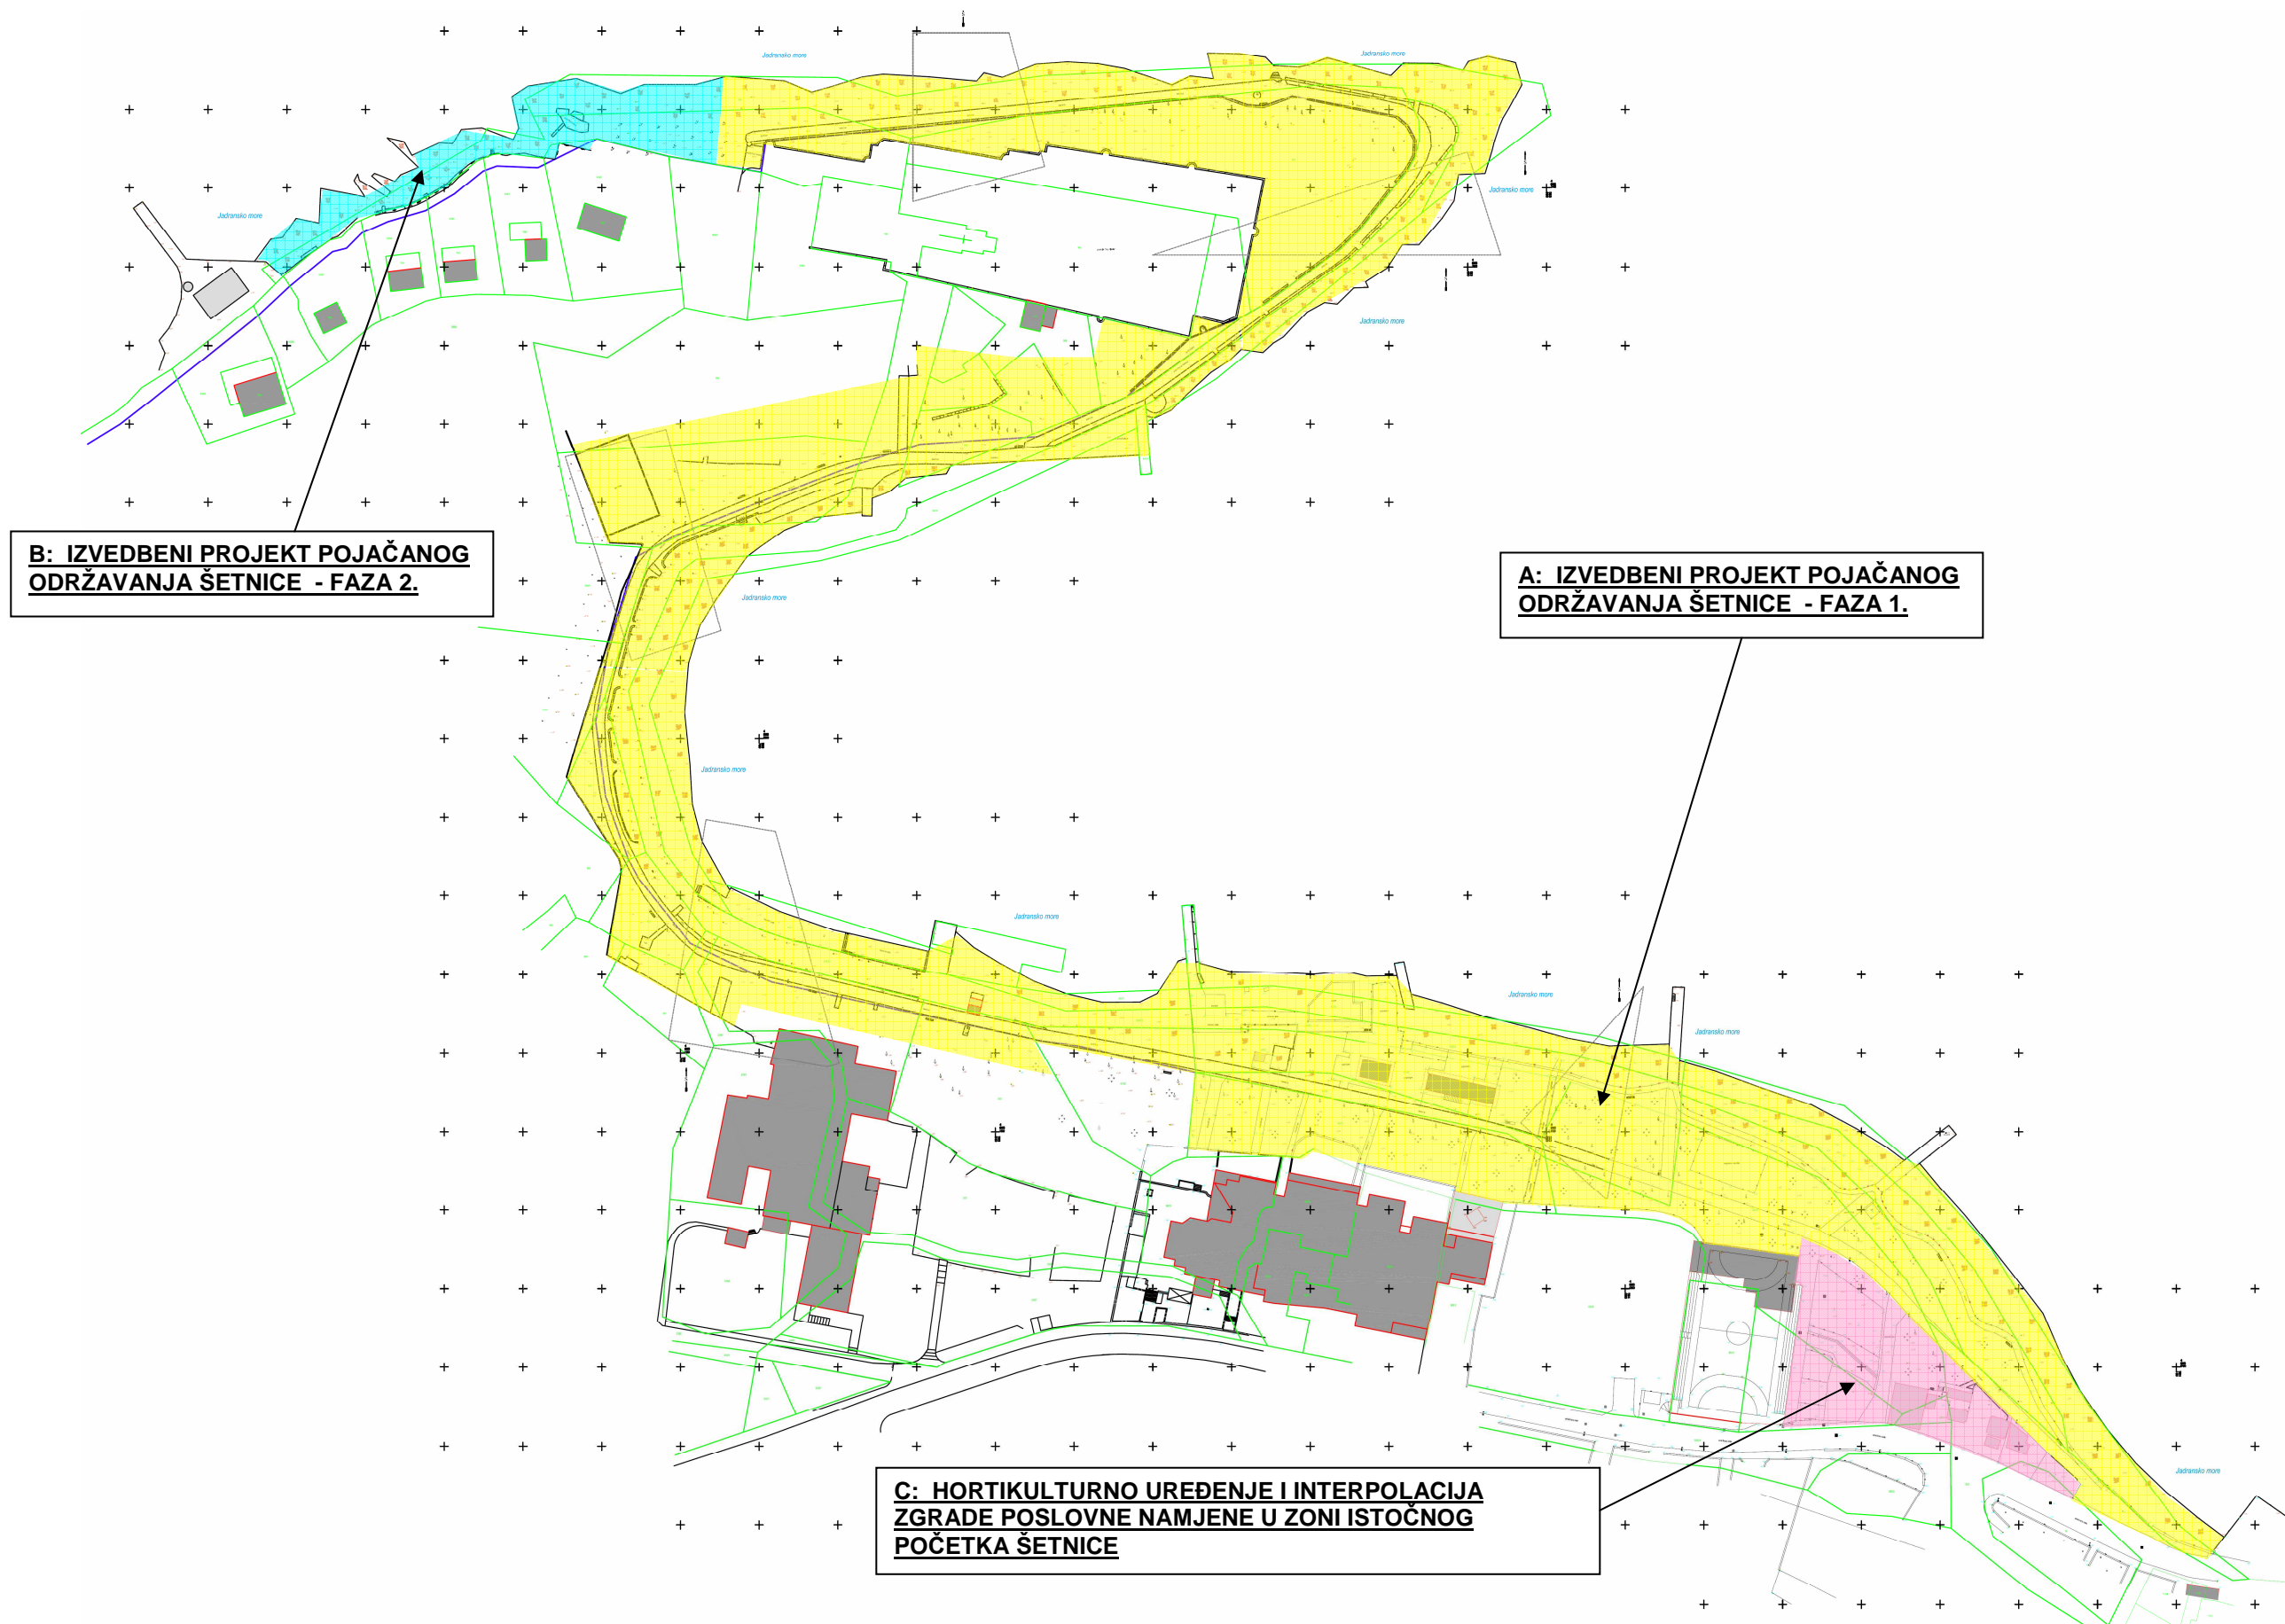

GRAD SUPETAR

Odsjek za komunalne poslove i upravljanje gradskom imovinom

klasa: 360-01/14-01/0008; urbroj: 2104/01-03-04-01-14-0009 od 15. rujna 2014. godine