


Izmjene i dopune Plana lokacija za korištenje javnih površina na području Grada Supetra

klasa: 363-05/15-03/0009; urbroj: 2104/01-02/1-15-0001 od 15. travnja 2015. godine

KARTOGRAFSKI PRIVITAK PLANA BROJ 5.

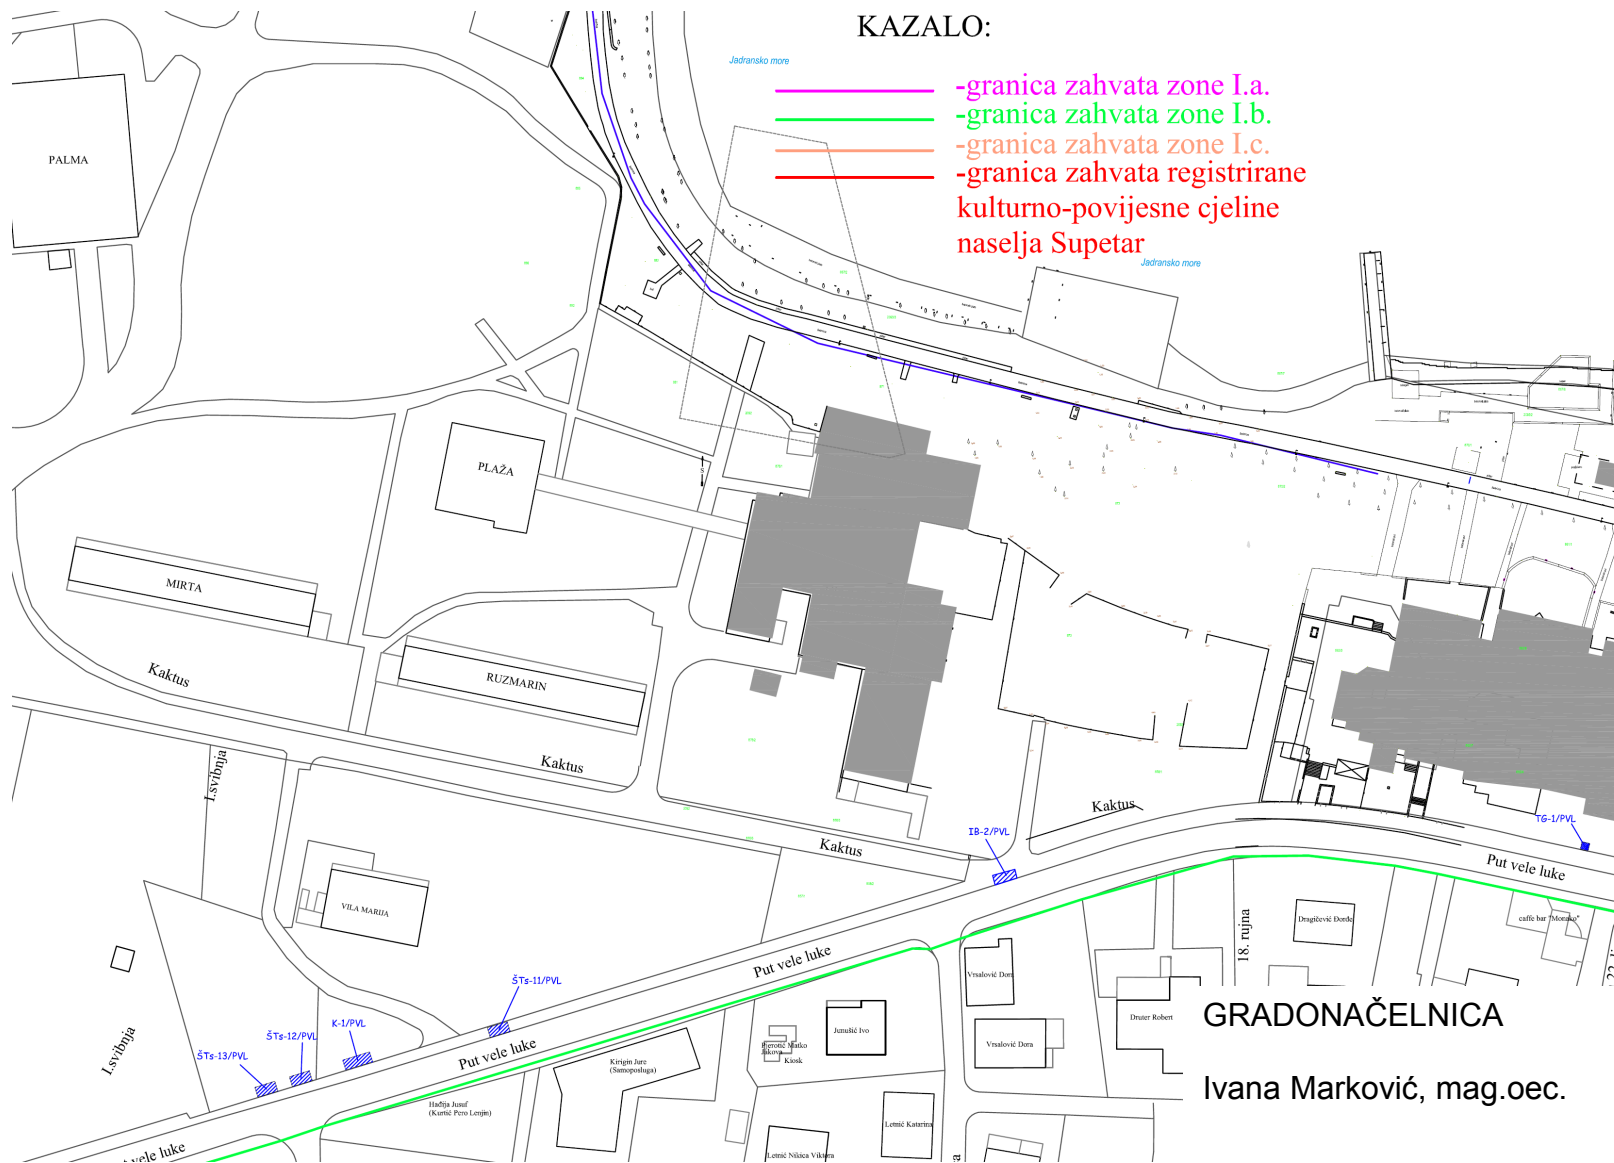

GRADONAČELNICA
Ivana Marković, mag.oec.

GRAD SUPETAR
Gradonačelnik