


ODLAGALIŠTE
"Kupinovica"
UZDUŽNI PROFIL A-A
MJ: 1:500/500

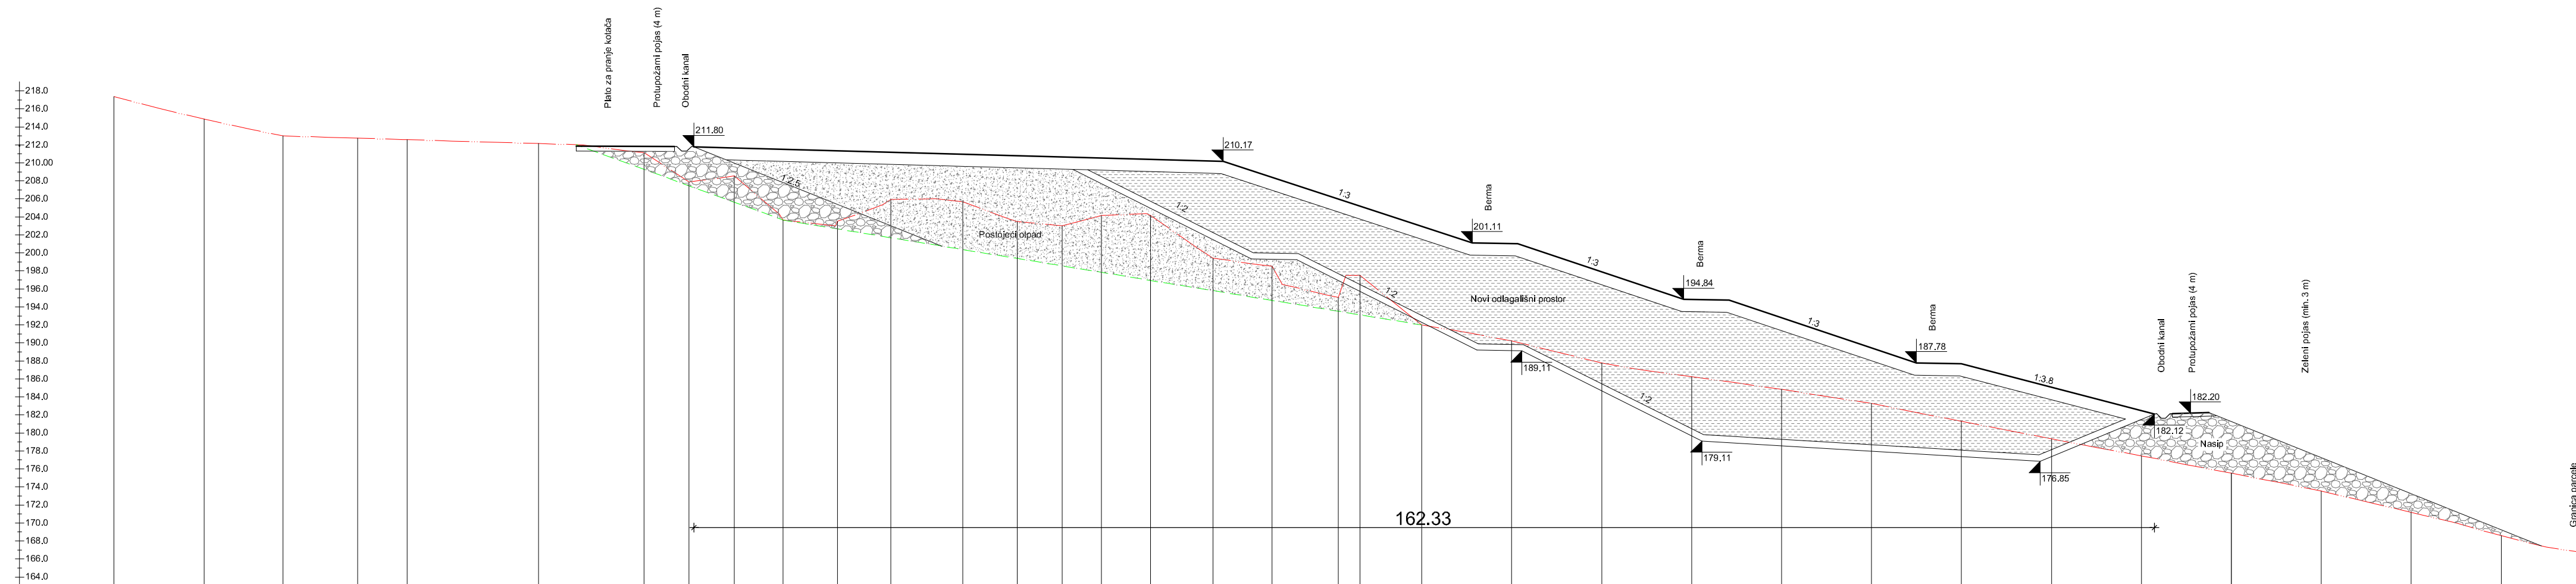


KOTA TERENA		PARCIJALNE DUŽINE		STACIONAŽA	
	0.00	0.00	217.36		
	10.00	10.00	214.86		
	18.76	8.76	213.00		
	27.07	8.31	212.75		
	32.57	5.50	212.58		
	47.19	14.62	212.15		
	58.92	11.73	211.14		
	63.92	5.00	207.87		
	68.92	5.00	208.54		
	74.37	5.45	203.65		
	80.43	6.06	203.51		
	86.33	5.90	205.93		
	94.35	8.02	205.69		
	100.41	6.06	203.46		
	105.41	5.00	203.01		
	109.75	4.34	204.15		
	115.22	5.47	204.17		
	122.18	6.96	199.43		
	128.73	6.55	198.53		
	136.07	7.34	195.04		
	138.49	2.42	197.50		
	145.36	6.87	191.99		
	155.36	10.00	190.21		
	165.36	10.00	187.76		
	175.36	10.00	186.24		
	185.36	10.00	184.83		
	195.36	10.00	183.28		
	205.36	10.00	181.29		
	215.36	10.00	179.35		
	225.36	10.00	177.46		
	235.36	10.00	175.52		
	245.36	10.00	173.55		
	255.36	10.00	171.19		
	265.36	10.00	168.59		
	274.27	8.91	166.72		
	281.14				

Linija postojećeg terena (2014. godina)


Pretpostavljena linija terena prije odlaganja otpada

Linija uređenog dna odlagališta

Linija prekrivke odlagališta

  ECOINA ZA ZAŠTITU OKOLIŠA d.o.o SR, Njemačke 10, Zagreb, Hrvatska		suradnik: asocijacije Karla Bučar, dipl.ing.građ. projekat: designer: Koljia Mikulić, dipl. ing. stroj.		investitor: client: KOMUNALNO DRUŠTVO "GRAD" d.o.o. Petra Jakšić 17 Supetar, Otok Brač projekat: object: Idejno rješenje sanacije odlagališta komunalnog otpada "Kupinovića" Supetar, Otok Brač	
datum date:	izvelo se scale:	ugovor br. job no.:	redni drawing:	glavni projektant head engineer:	saopštaj content:
04.2014.	1 : 500		02	Koljia Mikulić, dipl. ing. stroj.	UZDUŽNI PROFIL A-A

ODLAGALIŠTE
"Kupinovica"
UZDUŽNI PROFIL B-B
MJ: 1:500/500

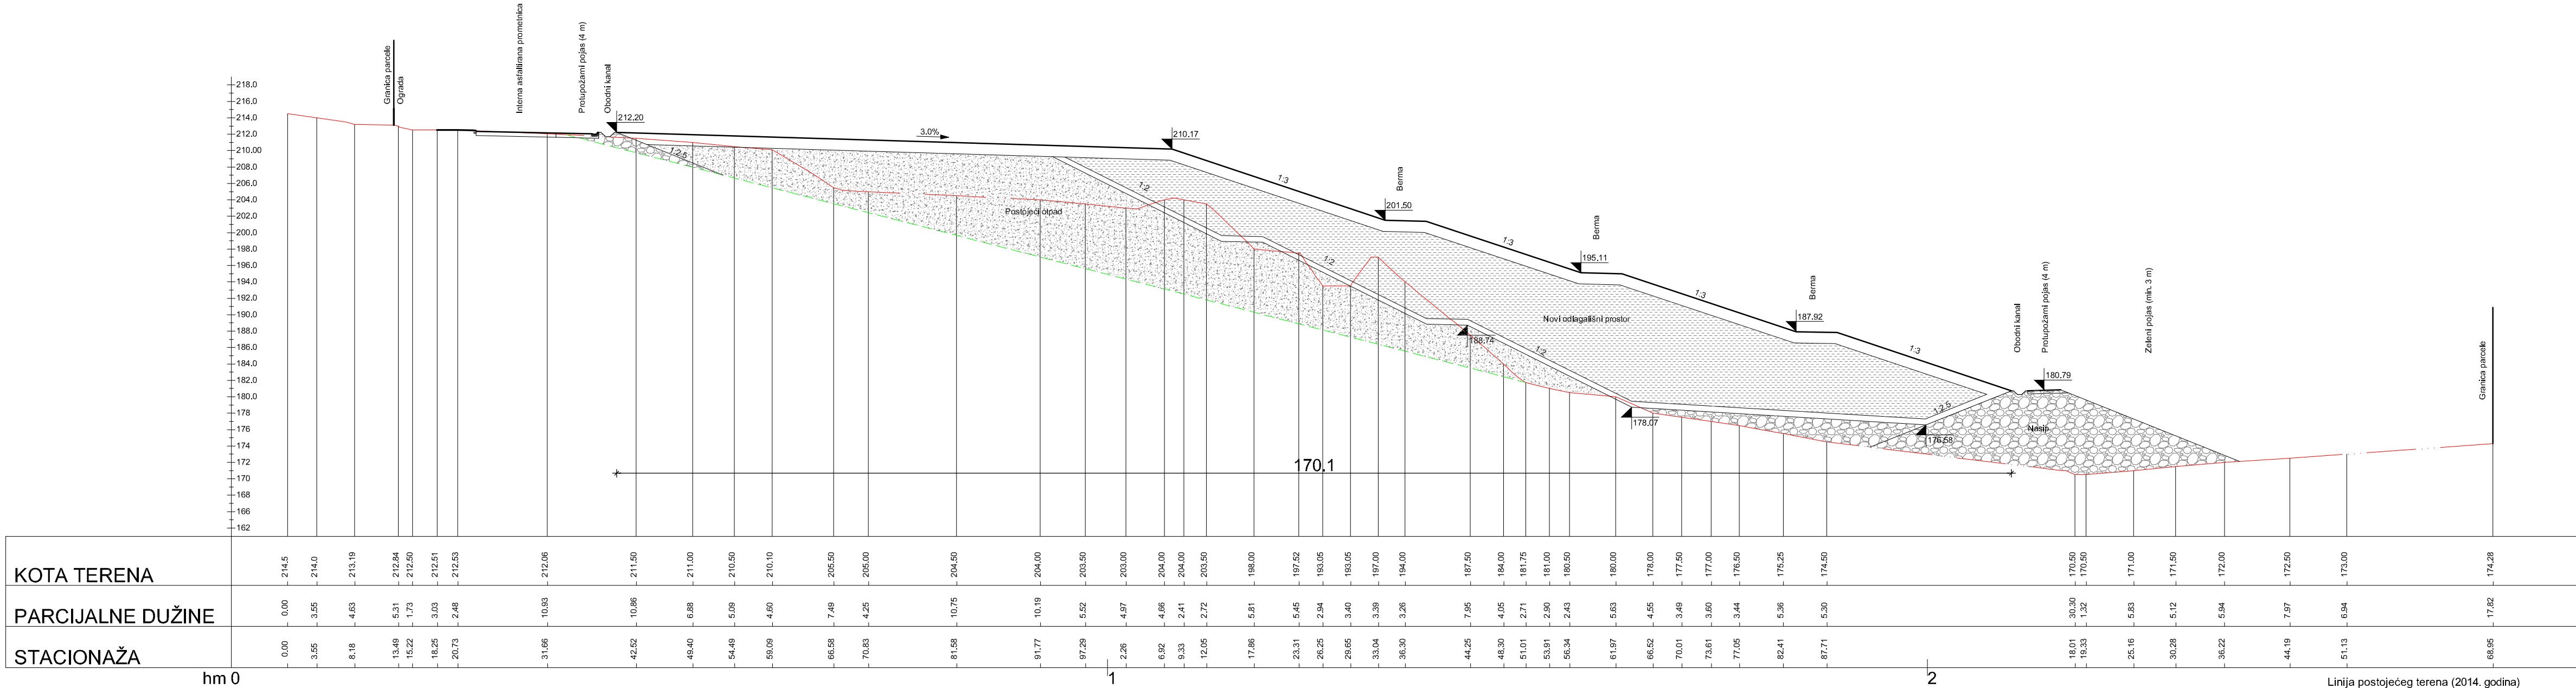

Linija postojećeg terena (2014. godina) ————
Pretpostavljena linija terena prije odlaganja otpada - - - - -
Linija uređenog dna odlagališta ————
Linija prekrivke odlagališta ————

ECO INA ZA ZAŠTITU OKOLIŠA d.o.o SR. Njemačke 10, Zagreb, Hrvatska				suradnik arhitekt Karla Bučar, dipl.ing.građ.	investitor arhitekt KOMUNALNO DRUŠTVO "GRAD"d.o.o. Petra Jakšića 17 Supetar, Otok Brač
datum dizajna 04.2014.	mjernik skala 1 : 500	ugovor broj jab.roc.	crtež dizajna 03	projektant dizajner Kolja Mikulić, dipl.ing.stroj.	građevinski objekt Idejno rješenje sanacije odlagališta komunalnog otpada "Kupinovica" Supetar, Otok Brač
				glavni projektant inženjer Kolja Mikulić, dipl.ing.stroj.	autor crteža UZDUŽNI PROFIL B-B