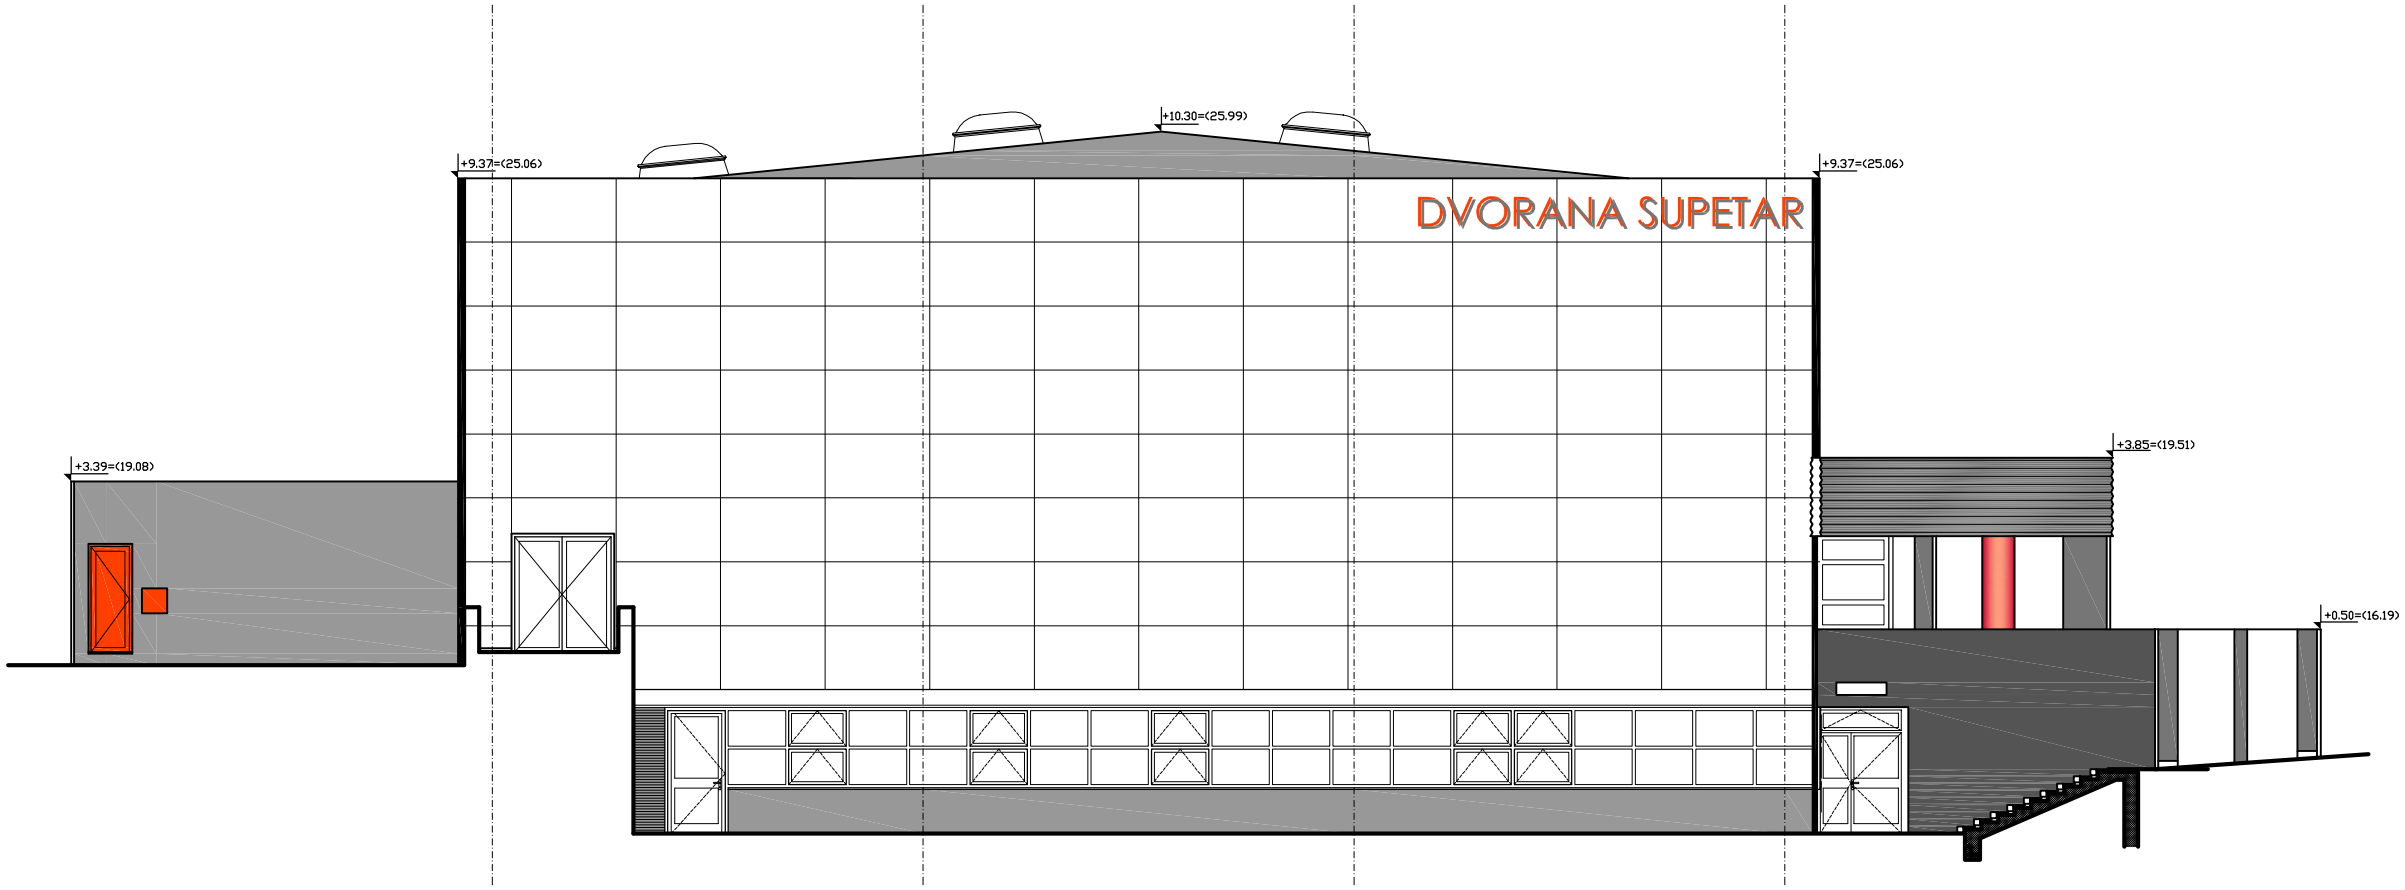

KUGLA d.o.o. Kaštelanska bb 21000 Split OIB 30981678623 091 501 37 31 021 387 065 kugla@h1.t-com.hr	Pečat	Investitor: GRAD SUPETAR Vlačica 5 Supetar	Faza: IZVEDBENI PROJEKT	
			Projekt: ARHITEKTONSKI	
			Sadržaj: ISTOČNO PROČELJE	
	Glavni projektant: BRANISLAV TRIFUNOVIĆ d.i.a.	Građevina: ŠKOLSKA SPORTSKA DVORANA č.zem.821/1,2,3,4 5,7,8,21,22 K.O.Supetar	T.D./ZOP: 01/12/SUP	List br.: 8
	Projektant: BRANISLAV TRIFUNOVIĆ d.i.a.		Datum: 01.2012.	
			Mjerilo: 1:100	