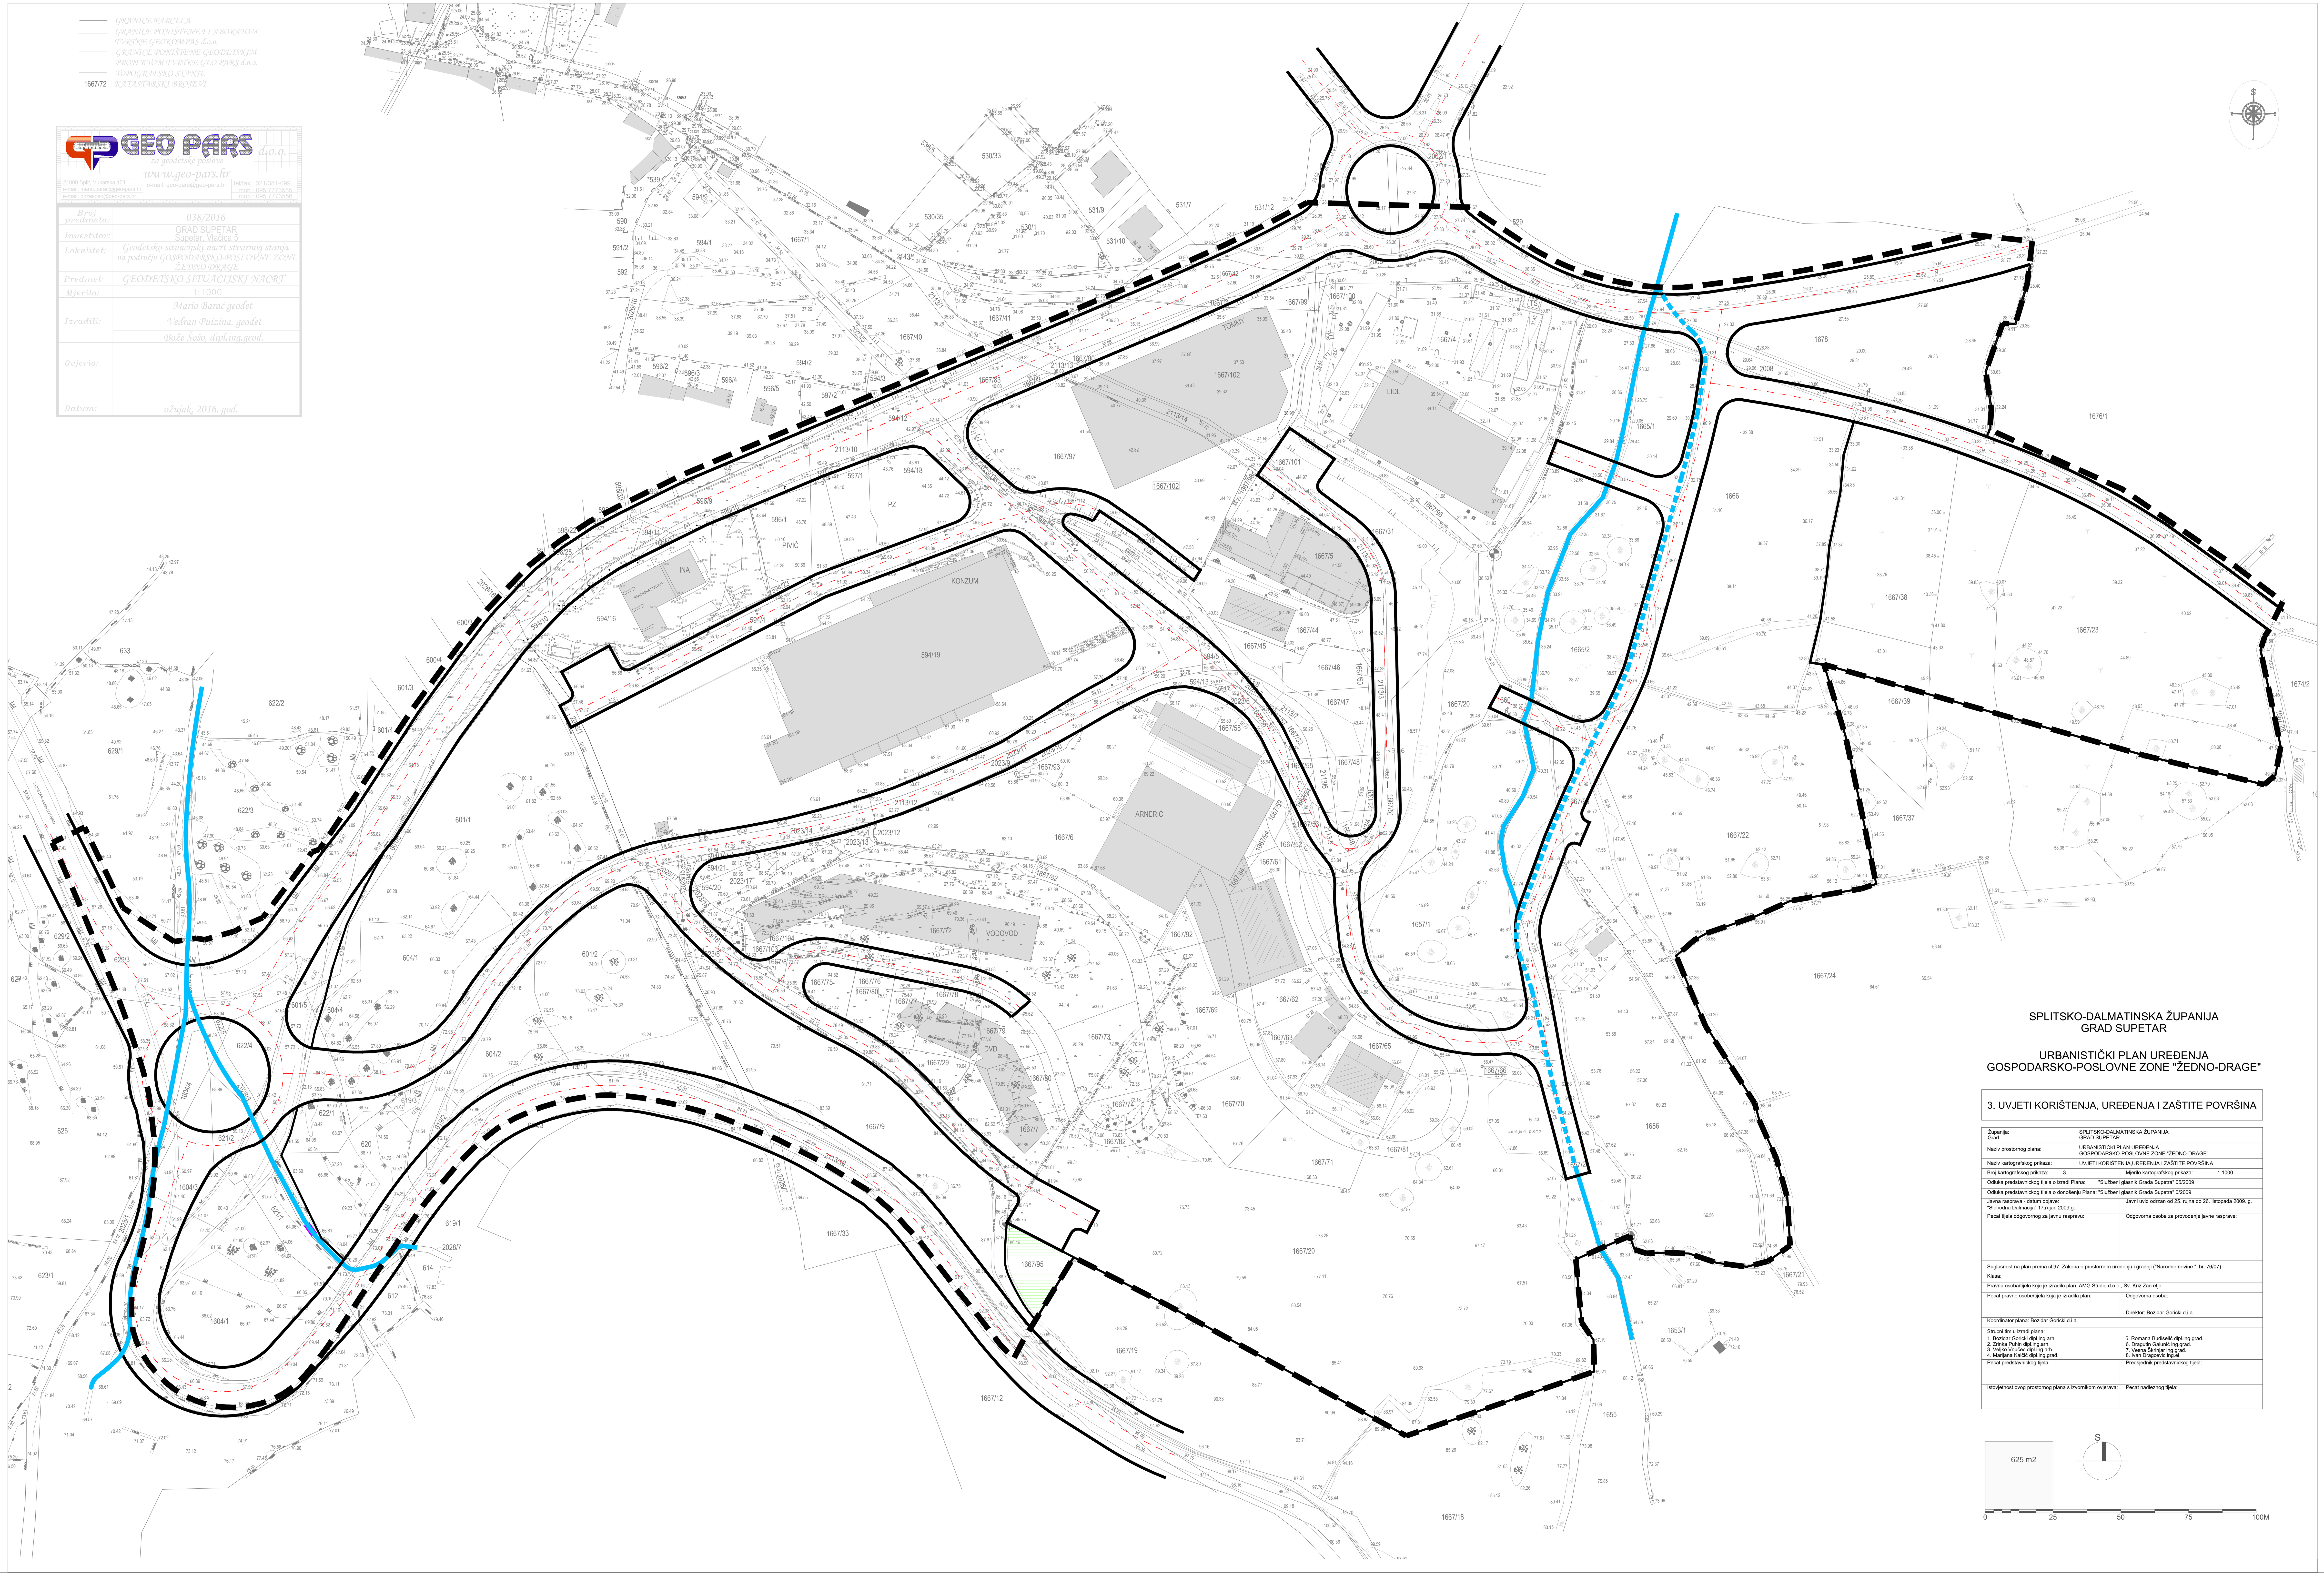

TUMAČ ZNAKOVA

GRANICE

- OBUHVAT UPU-A
- GRANICA GRAĐEVINSKOG PODRUČJA

PROMET

- KORIDOR PROMETNICE

- NEREGULIRANA KORITA BUJICA: RAVAN-PRVA VALA i GUSTIRNA-LUKA
- PLANIRANA REGULACIJA BUJIČNOG VODOTOKA GUSTIRNA-LUKA
- PODRUČJE POSEBNIH OGRANIČENJA U KORIŠTENJU OSOBITO VRIJEDAN PREDJEL - PRIRODNI KRAJOBRAZ Sv. Rok - serpentine

SPLITSKO-DALMATINSKA ŽUPANIJA
GRAD SUPETAR

URBANISTIČKI PLAN UREĐENJA
GOSPODARSKO-POSLOVNE ZONE "ŽEDNO-DRAGE"

3. UVJETI KORIŠTENJA, UREĐENJA I ZAŠTITE POVRŠINA

Županija: Grad:	SPLITSKO-DALMATINSKA ŽUPANIJA GRAD SUPETAR
Naziv prostornog plana:	URBANISTIČKI PLAN UREĐENJA GOSPODARSKO-POSLOVNE ZONE "ŽEDNO-DRAGE"
Naziv kartografskog prikaza:	UVJETI KORIŠTENJA,UREĐENJA I ZAŠTITE POVRŠINA
Broj kartografskog prikaza: 3.	Mjerilo kartografskog prikaza: 1:1000
Odluka predstavnickog tijela o izradi Plana: "Službeni glasnik Grada Supetra" 05/2009	
Odluka predstavnickog tijela o donošenju Plana: "Službeni glasnik Grada Supetra" 0/2009	
Javna rasprava - datum objave: "Slobodna Dalmacija" 17.rujan 2009.g.	Javni uvid odrzan od 25. rujna do 26. listopada 2009. g.
Pecat tijela odgovornog za javnu raspravu:	Odgovorna osoba za provođenje javne rasprave:
Suglasnost na plan prema cl.97. Zakona o prostornom uredenju i gradnji ("Narodne novine ", br. 76/07) Klasa:	
Pravna osoba/tijelo koje je izradilo plan: AMG Studio d.o.o., Sv. Kriz Zacretje	
Pecat pravne osobe/tijela koja je izradila plan:	Odgovorna osoba: Direktor: Bozidar Goricki d.i.a.
Koordinator plana: Bozidar Goricki d.i.a.	
Strucni tim u izradi plana: 1. Bozidar Goricki dipl.ing.arh. 2. Zrinka Puhin dipl.ing.arh. 3. Veljko Vnučec dipl.ing.arh. 4. Marijana Kalčić dipl.ing.građ.	5. Romana Budiselić dipl.ing.građ. 6. Dragutin Galunić ing.grad. 7. Vesna Škrinjar ing.građ. 8. Ivan Dragcevic ing.el.
Pecat predstavnickog tijela:	Predsjednik predstavnickog tijela:
Istovjetnost ovog prostornog plana s izvornikom ovjerava:	Pecat nadleznog tijela:

625 m2

S

0 25 50 75 100M

SPLITSKO-DALMATINSKA ŽUPANIJA
GRAD SUPETAR

IZMJENE I DOPUNE URBANISTIČKOG PLANA UREĐENJA GOSPODARSKO-POSLOVNE ZONE "ŽEDNO-DRAGE"

PRIJEDLOG PLANA

3. UVJETI KORIŠTENJA, UREĐENJA I ZAŠTITE POVRŠINA

Županija: Grad:	SPLITSKO-DALMATINSKA ŽUPANIJA GRAD SUPETAR
Naziv prostornog plana:	IZMJENE I DOPUNE URBANISTIČKOG PLANA UREĐENJA GOSPODARSKO-POSLOVNE ZONE "ŽEDNO-DRAGE"
Naziv kartografskog prikaza:	UVJETI KORIŠTENJA,UREĐENJA I ZAŠTITE POVRŠINA
Broj kartografskog prikaza: 3.	Mjerilo kartografskog prikaza: 1:1000
Odluka predstavnickog tijela o izradi Plana: "Službeni glasnik Grada Supetra" 08/17	
Odluka predstavnickog tijela o donošenju Plana: "Službeni glasnik Grada Supetra" ____	
Javna rasprava - datum objave: "Slobodna Dalmacija" _____.	Javni uvid odrzan od ___________ 2019. g.
Pecat tijela odgovornog za javnu raspravu:	Odgovorna osoba za provođenje javne rasprave: Ivica Vranjičić, dipl.ing.pom.prom.:
Suglasnost na plan prema čl.108. Zakona o prostornom uređenju ("Narodne novine ", br. 153/13, 65/17,114/18) Klasa:	
Pravna osoba/tijelo koje je izradilo plan: Melin d.o.o., Split	
Pecat pravne osobe/tijela koja je izradila plan:	Odgovorna osoba: Direktor: Ivana Sučević Sorić d.i.a.
Odgovorni voditelj plana: Ivana Sučević Sorić d.i.a.	
Strucni tim u izradi plana: 1. Ivana Sučević Sorić dipl.ing.arh. 2. Anamarija Šimunović mag.ing.arch. 3. Feđa Purić mag.ing.aedif.	4. Jure Grgić dipl.ing.el. 5. Gabriela Mikulić mag.ing.el.
Pecat predstavnickog tijela:	Predsjednik predstavnickog tijela:
Istovjetnost ovog prostornog plana s izvornikom ovjerava:	Pecat nadleznog tijela: