

URBANISTIČKI PLAN UREĐENJA "SUPETAR: VRILO - GUSTIRNA LUKA"

Za.1 PROMETNA I ULIČNA MREŽA

1. KORIŠTENJE I NAMJENA POVRŠINA

GRANICE

----- Granica obuhvata plana

KORIŠTENJE I NAMJENA POVRŠINA

M1 Mješovita namjena - pretežito stambena


R3-1 Uređena plaža - kopneni dio
R3-2 - akvatorij

PROMETNE POVRŠINE

----- Os prometnice
— Rubnjak
— Ostali elementi ceste
— Obalna šetnica
— Bankina

POVRŠINE INFRASTRUKTURNIH SUSTAVA

IS Kolne prometnice
SP Kolno-pješačke prometnice
SP Pješačka površina
TS Trafostanica

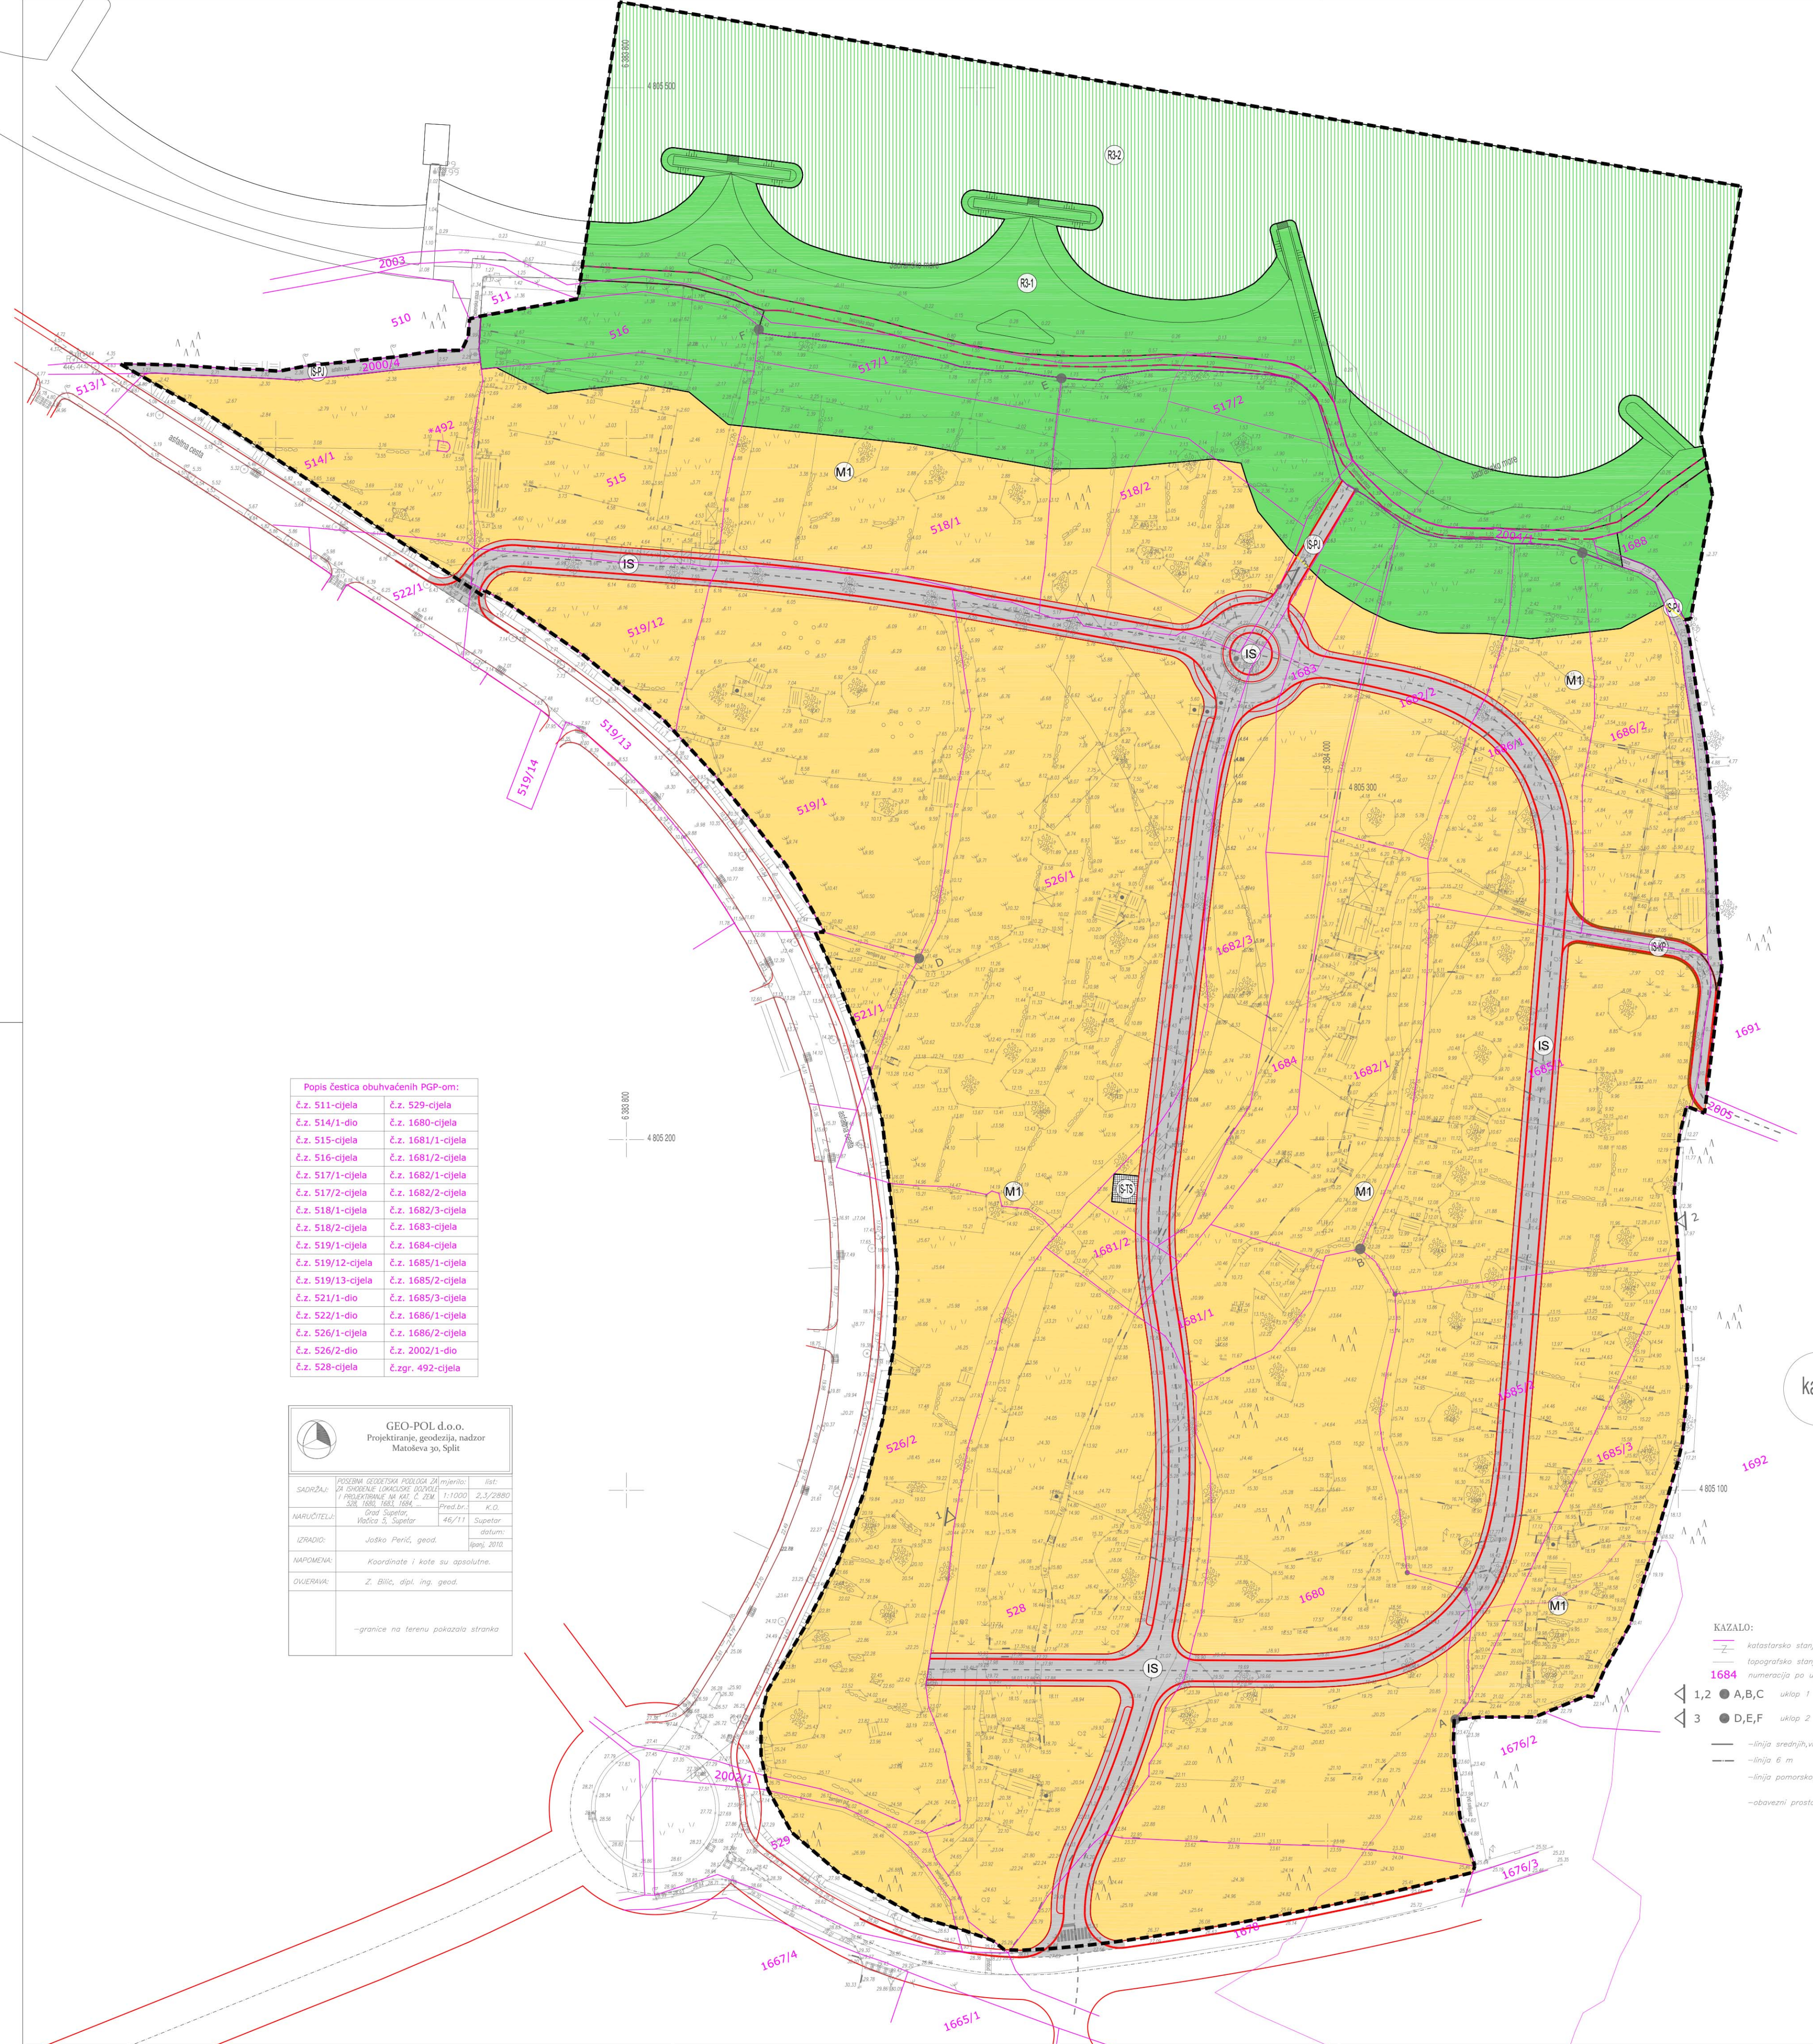

Popis čestica obuhvaćenih PGP-om:

č.z. 511-cijela	č.z. 529-cijela
č.z. 514/1-dio	č.z. 1680-cijela
č.z. 515-cijela	č.z. 1681/1-cijela
č.z. 516-cijela	č.z. 1681/2-cijela
č.z. 517/1-cijela	č.z. 1682/1-cijela
č.z. 517/2-cijela	č.z. 1682/2-cijela
č.z. 518/1-cijela	č.z. 1682/3-cijela
č.z. 518/2-cijela	č.z. 1683-cijela
č.z. 519/1-cijela	č.z. 1684-cijela
č.z. 519/12-cijela	č.z. 1685/1-cijela
č.z. 519/13-cijela	č.z. 1685/2-cijela
č.z. 521/1-dio	č.z. 1685/3-cijela
č.z. 522/1-dio	č.z. 1686/1-cijela
č.z. 526/1-cijela	č.z. 1686/2-cijela
č.z. 526/2-dio	č.z. 2002/1-dio
č.z. 528-cijela	č.zgr. 492-cijela

GEO-POL d.o.o.
Projektiranje, geodenzija, nadzor
Matoševa 30, Split

SADRŽAJ:	POSREDOVANJE U PROMETU NEKRETNIM PRAVNIM PREDMETIMA	1:1000	2,3/2880
AMUCIJEVA:	Grad Supetar, Vrbica 5, Supetar	46/11	Sudbina: obitum: broj 2013
IZRAČIO:	Josko Perić, geod.		
INAPOMENA:	Koordinate i kote su apsolutne.		
OKUJERANJA:	Z. Bilić, dipl. ing. geod.		

— granice na terenu pokazala stranica

KAZALO:

1,2	A,B,C	uklop 1
3	D,E,F	uklop 2
—	—	linija srednjivisnih i visokih voda
—	—	linija 6 m
—	—	linija pomorskog obara
—	—	obavezni prostorni plan

Županija splitsko-dalmatinska	Grad Supetar
Naziv prostornog plana:	Urbanistički plan uređenja područja "Supetar: Vriilo - Gustirna luka"
Faza izrade:	Nacrt prijedloga
Naziv kartografskog prikaza:	Korištenje i namjena površina
Broj kartografskog prikaza:	1
Mjerilo kartografskog prikaza:	1:1000
Odluka o izradi prostornog plana uređenja: Službeni glasnik Grada Supetra, broj 02/12 i 03/13	Odluka predstavničkog tijela o donošenju plana: Službeni glasnik Grada Supetra, broj 00/00
Javna rasprava (datum objave): 00. xxxxx 2015. - na web stranicama MGPU - na web stranicama Grada Supetra - Slobodna Dalmacija (dnevni tisak)	Javni uvid održan 00. xxxxx - 00.xxxxx 20xx. godine
Pečat tijela odgovornog za provođenje javne rasprave:	Odgovorna osoba za provođenje javne rasprave: Nikša Paviškov, dipl.ing.grad.
Suglasnost na plan prema članku 97. Zakona o prostornom uređenju i gradnji (NN br. 76/07, 38/09, 55/11, 90/11 i 50/12) broj suglasnosti klasa: 000-00/00-00/00	datum: 00. xxxxxx 20xx.
Pravna osoba koja je izradila plan:	Nemico d.o.o.
Pečat pravne osobe koja je izradila plan:	Odgovorna osoba: mr. sc. Nenad Mikulandra, dipl.ing.arh.
Odgovorni voditelj plana: mr.sc. Nenad Mikulandra, dipl.ing.arh.	
Stručni tim u izradi plana:	Nemico d.o.o. 1. mr. sc. Nenad Mikulandra, dipl.ing.arh. 2. Josipa Menegelo, mag.ing.arh. 3. Bruna Kovačević, mag.ing.arh. Gilan d.o.o. 3. Josip Giljanović, dipl.ing.el. Proposta d.o.o. 4. Vlatko Miličević, dipl.ing.grad.
Pečat gradskog vijeća:	Predsjednik gradskog vijeća: Mate Martinić
Istovjetnost ovog prostornog plana s izvornikom ovjerava:	Pečat nadležnog tijela: