
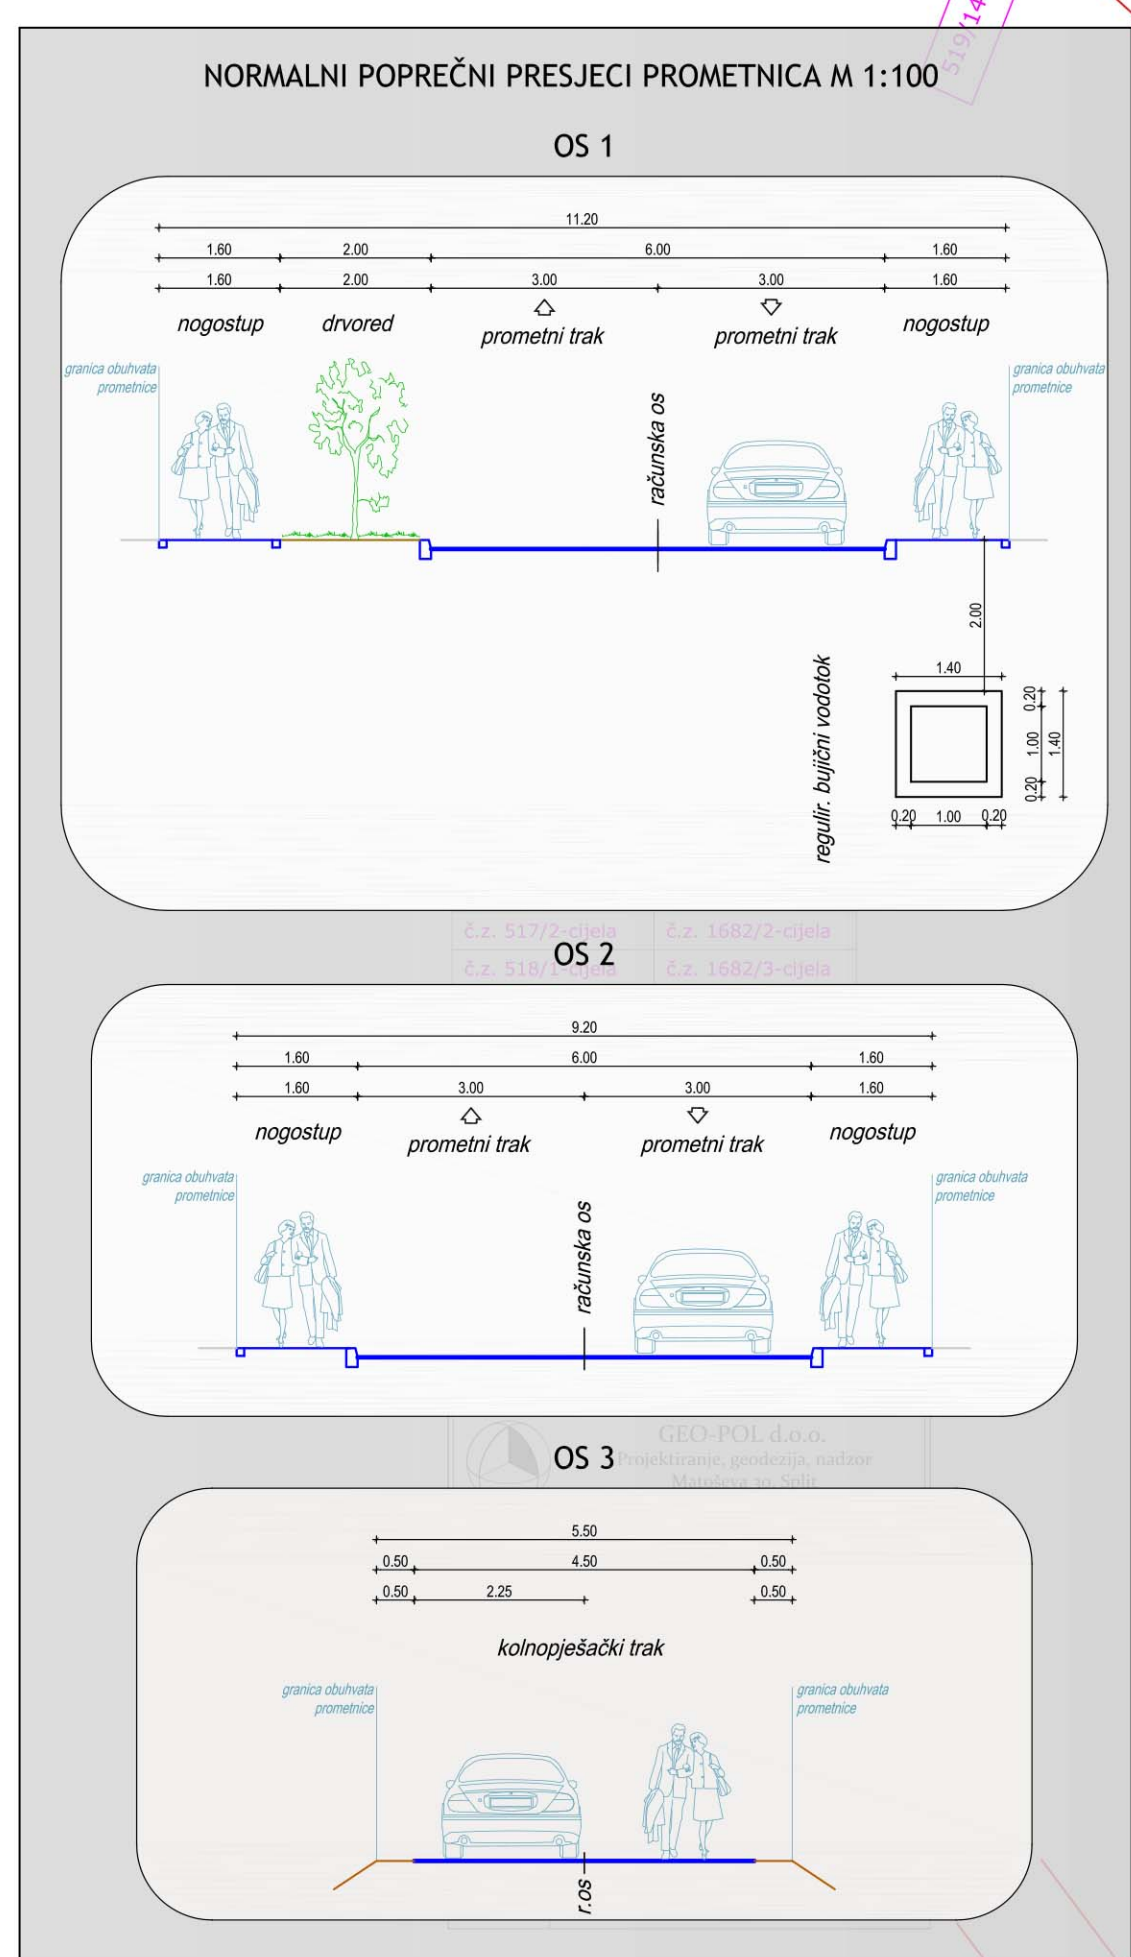


URBANISTIČKI PLAN UREĐENJA "SUPETAR: VRILO - GUSTIRNA LUKA"

2. PROMETNA, ULIČNA I KOMUNALNA INFRASTRUKTURNA MREŽA 2a. PROMETNA I ULIČNA MREŽA

GRANICE
--- Granica obuhvata plana

- PROMETNE POVRŠINE
- OS 1 Oznaka prometnice
 - PI 1 Oznaka pješačke prometnice
 - Os prometnice
 - Rubnjak
 - Ostali elementi ceste
 - Obalna šetnica
 - Kolna površina
 - Kolno-pješačka površina
 - Pješačka površina
 - Bankina
 - ⊙_{14.383} Kote nivelete
 - KKKOPF Glavne točke
 - ⊙₀₊₀₈₀ Stacionaže
 - ⊙ Drvored - zelenilo u potezu

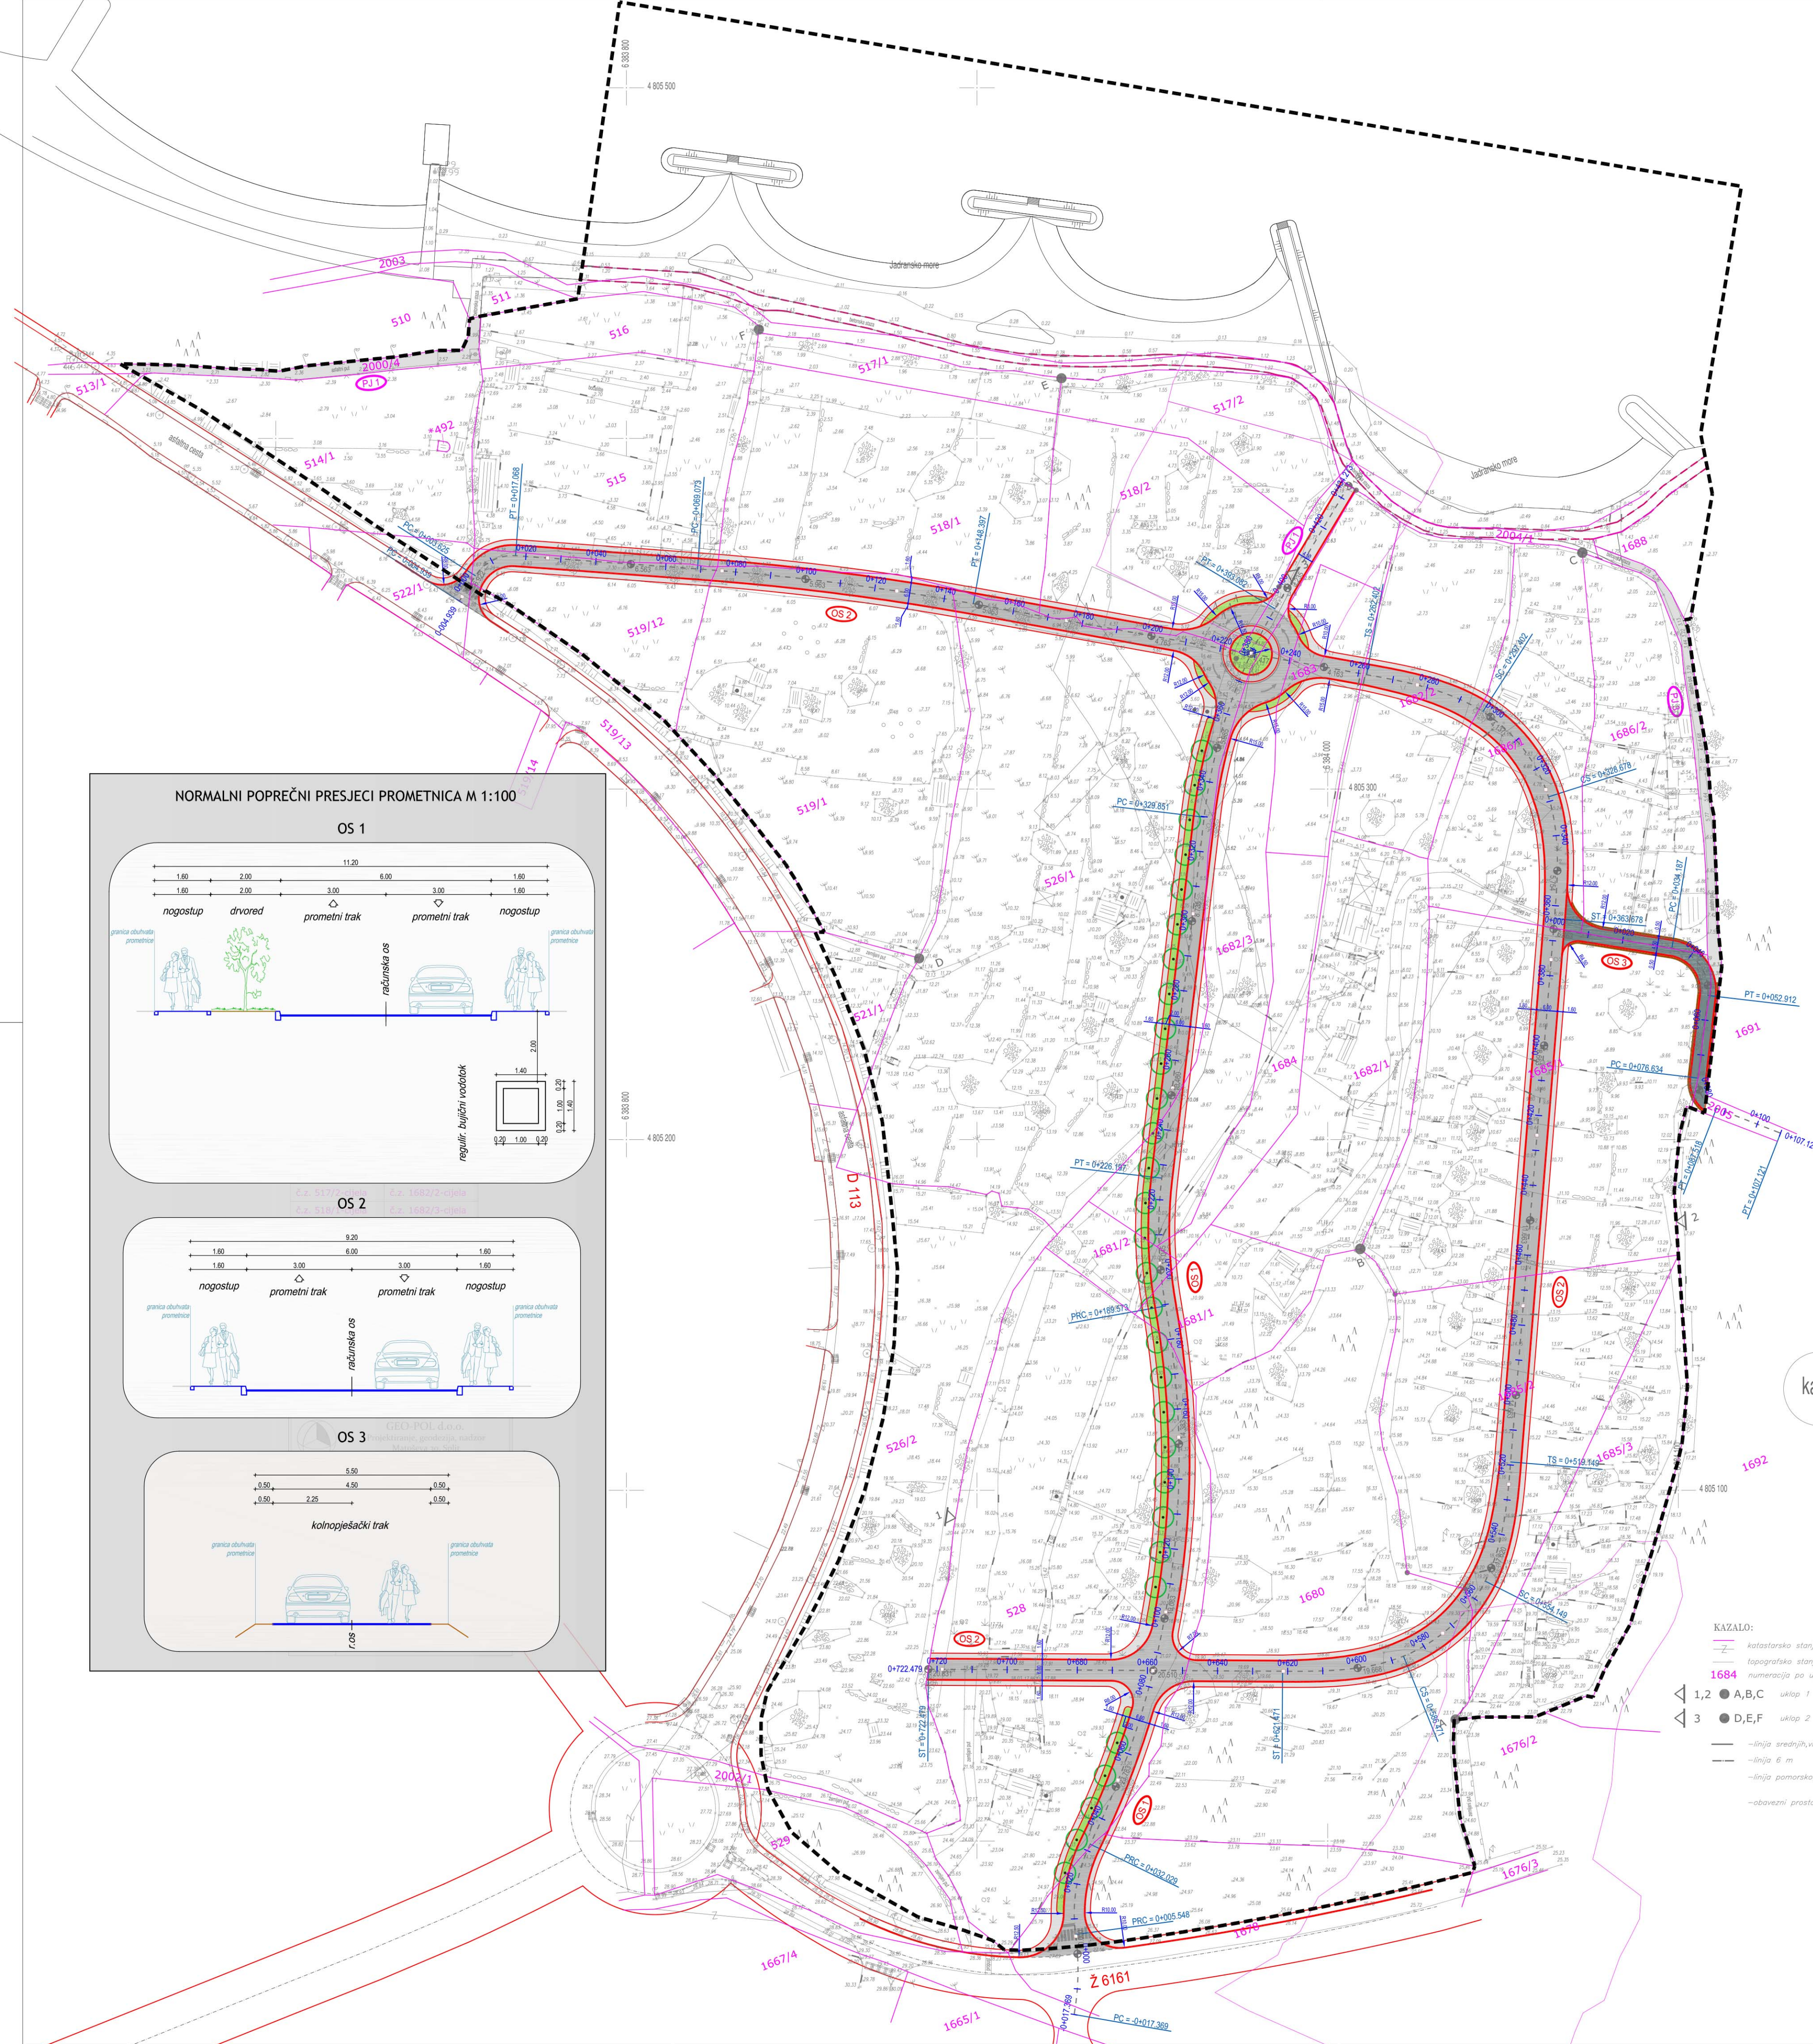

- KAZALO:
- katastarsko stanje
 - topografsko stanje
 - 1684 numeracija po upisu u katastar
 - 1,2 ● A,B,C uklop 1
 - 3 ● D,E,F uklop 2
 - linija srednjivodnih i visokih voda
 - linija 6 m
 - linija pomorskog obzora
 - obavezni prostorni plan

Županija splitsko-dalmatinska	Grad Supetar
Naziv prostornog plana:	Urbanistički plan uređenja područja "Supetar: Vrilo - Gustirna luka"
Faza izrade:	Nacrt prijedloga
Naziv kartografskog prikaza:	Prometna i ulična mreža
Broj kartografskog prikaza:	2a
Mjerilo kartografskog prikaza:	1:1000
Odluka o izradi prostornog plana uređenja: Službeni glasnik Grada Supetra, broj 02/12 i 03/13	Odluka predstavničkog tijela o donošenju plana: Službeni glasnik Grada Supetra, broj 00/00
Javna rasprava (datum objave): 00. xxxxx 2015. - na web stranicama MGPU - na web stranicama Grada Supetra - Slobodna Dalmacija (dnevni tisak)	Javni uvid održan 00. xxxxx - 00.xxxxx 20xx. godine
Pečat tijela odgovornog za provođenje javne rasprave:	Odgovorna osoba za provođenje javne rasprave: Nikša Paviškov, dipl.ing.grad.
Suglasnost na plan prema članku 97. Zakona o prostornom uređenju i gradnji (NN br. 76/07, 38/09, 55/11, 90/11 i 50/12) broj suglasnosti klasa: 000-00/00-00/00	datum: 00. xxxxxx 20xx.
Pravna osoba koja je izradila plan:	Nemico d.o.o.
Pečat pravne osobe koja je izradila plan:	Odgovorna osoba: mr. sc. Nenad Mikulandra, dipl.ing.arh.
Odgovorni voditelj plana: mr.sc. Nenad Mikulandra, dipl.ing.arh.	
Stručni tim u izradi plana:	
Nemico d.o.o. 1. mr. sc. Nenad Mikulandra, dipl.ing.arh. 2. Josipa Menegelo, mag.ing.arh. 3. Bruna Kovačević, mag.ing.arh.	Gilan d.o.o. 3. Josip Giljanović, dipl.ing.el. Proposta d.o.o. 4. Vlatko Miličević, dipl.ing.grad.
Pečat gradskog vijeća:	Predsjednik gradskog vijeća: Mate Martinić
Istovjetnost ovog prostornog plana s izvornikom ovjerava:	Pečat nadležnog tijela: