

URBANISTIČKI PLAN UREĐENJA "SUPETAR: VRILO - GUSTIRNA LUKA"

2. PROMETNA, ULIČNA I KOMUNALNA INFRASTRUKTURNA MREŽA 2d. ENERGETSKI SUSTAV

GRANICE

--- Granica obuhvata plana


ELEKTROENERGETIKA - postojeće
TS Trafostanica 20(10)kV

ELEKTROENERGETIKA - planirano

--- Trasa kablenskog voda 20(10)kV
--- Trasa kablenskog NN voda 0.4kV
TS Trafostanica 20(10)kV
■ Samostojeci razvodni ormar
- - - Vod rasvjete
□ Razvodni ormar rasvjete
○ Stup rasvjete prometnica
○ Stup rasvjete obalne šetnice

PROMETNE POVRŠINE

=== Prometnice

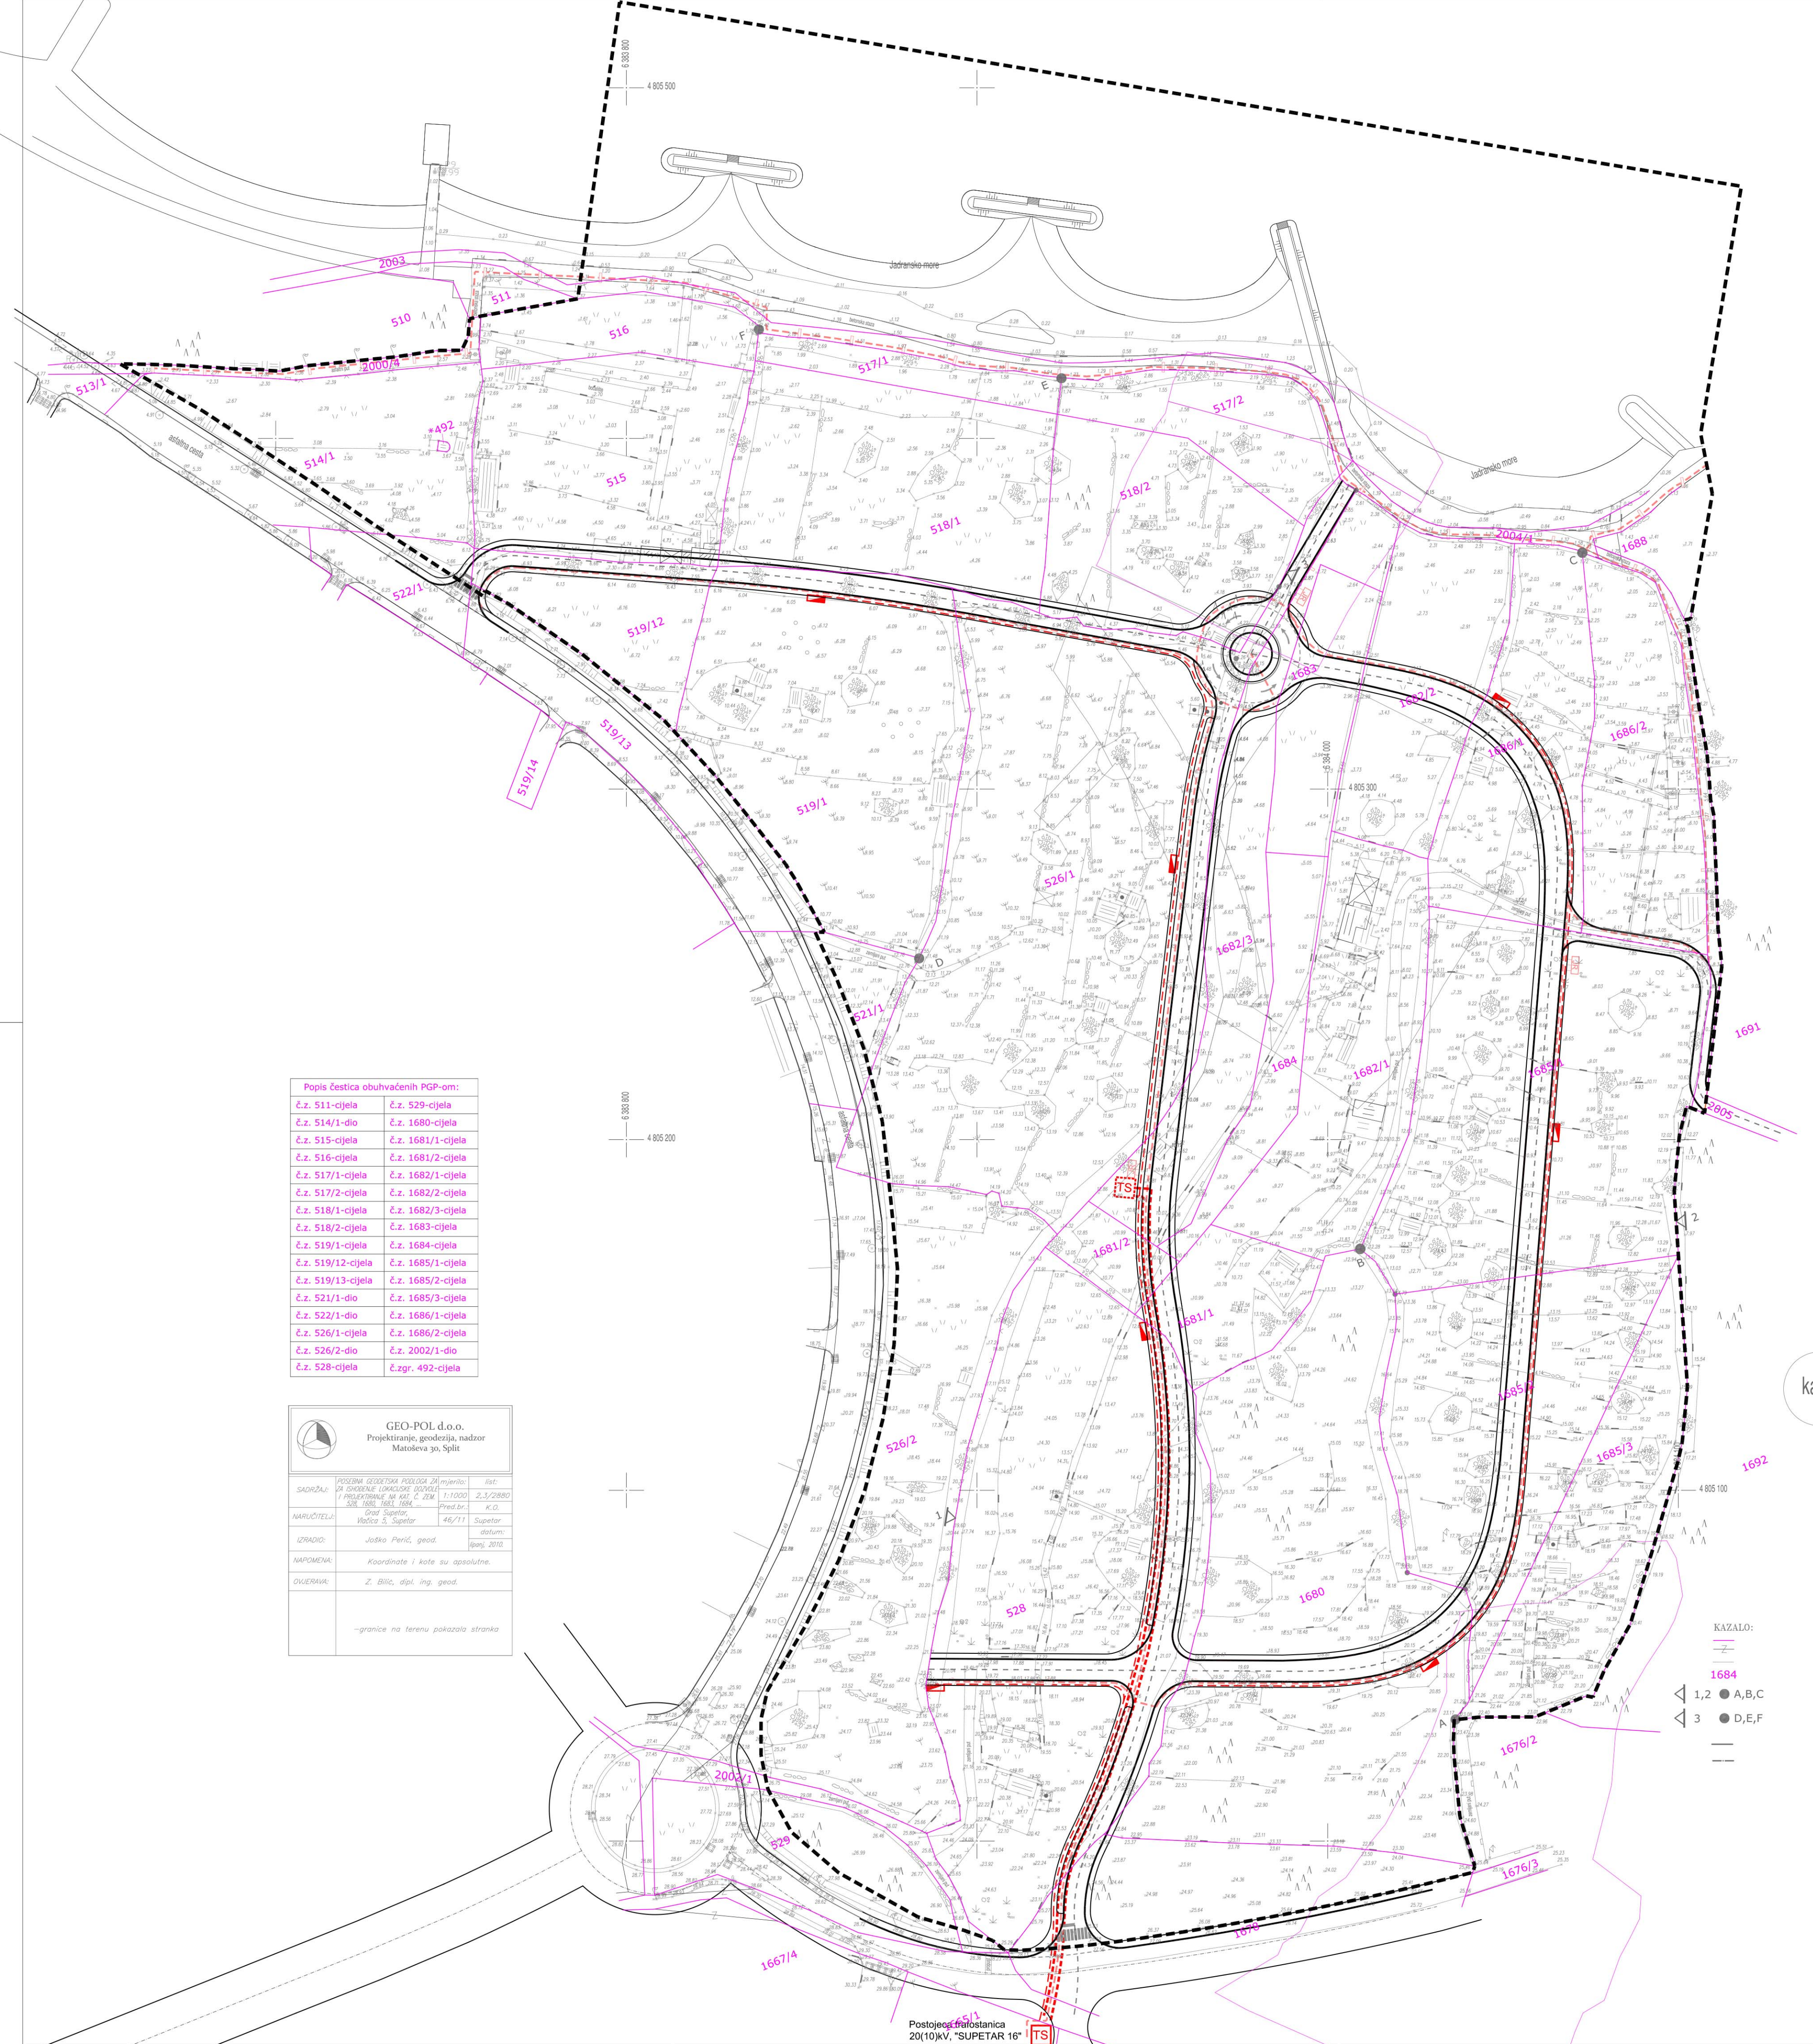

Popis čestica obuhvaćenih PGP-om:

č.z. 511-cijela	č.z. 529-cijela
č.z. 514/1-dio	č.z. 1680-cijela
č.z. 515-cijela	č.z. 1681/1-cijela
č.z. 516-cijela	č.z. 1681/2-cijela
č.z. 517/1-cijela	č.z. 1682/1-cijela
č.z. 517/2-cijela	č.z. 1682/2-cijela
č.z. 518/1-cijela	č.z. 1682/3-cijela
č.z. 518/2-cijela	č.z. 1683-cijela
č.z. 519/1-cijela	č.z. 1684-cijela
č.z. 519/12-cijela	č.z. 1685/1-cijela
č.z. 519/13-cijela	č.z. 1685/2-cijela
č.z. 521/1-dio	č.z. 1685/3-cijela
č.z. 522/1-dio	č.z. 1686/1-cijela
č.z. 526/1-cijela	č.z. 1686/2-cijela
č.z. 526/2-dio	č.z. 2002/1-dio
č.z. 528-cijela	č.zgr. 492-cijela

GEO-POL d.o.o.
Projektiranje, geodenzija, nadzor
Matoševa 30, Split

SAOPŠTENJE	POSREDOVANJE U PROMETU NEKRETNIM PRAVNIM PREDMETIMA	1:1000	2.5/2000
IZRAĐIO:	Joško Perić, geod.		
PROJEKTIRAO:	Joško Perić, geod.		
OPREMLIO:	Z. Bilic, dipl. ing. geod.		

--- granice na terenu pokazala stranica

KAZALO:

1,2	A,B,C
3	D,E,F

Županija splitsko-dalmatinska	Grad Supetar
Naziv prostornog plana:	Urbanistički plan uređenja područja "Supetar: Vrilo - Gustirna luka"
Faza izrade:	Nacrt prijedloga
Naziv kartografskog prikaza:	Energetski sustav
Broj kartografskog prikaza:	2d
Mjerilo kartografskog prikaza:	1:1000
Odluka o izradi prostornog plana uređenja: Službeni glasnik Grada Supetra, broj 02/12 i 03/13	Odluka predstavničkog tijela o donošenju plana: Službeni glasnik Grada Supetra, broj 00/00
Javna rasprava (datum objave): 00. xxxxx 2015. - na web stranicama MGPU - na web stranicama Grada Supetra - Slobodna Dalmacija (dnevni tisak)	Javni uvid održan 00. xxxxx - 00.xxxxx 20xx. godine
Pečat tijela odgovornog za provođenje javne rasprave:	Odgovorna osoba za provođenje javne rasprave: Nikša Paviškov, dipl.ing.grad.
Suglasnost na plan prema članku 97. Zakona o prostornom uređenju i gradnji (NN br. 76/07, 38/09, 55/11, 90/11 i 50/12) broj suglasnosti klasa: 000-00/00-00/00	datum: 00. xxxxxx 20xx.
Pravna osoba koja je izradila plan:	Nemico d.o.o.
Pečat pravne osobe koja je izradila plan:	Odgovorna osoba: mr. sc. Nenad Mikulandra, dipl.ing.arh.
Odgovorni voditelj plana: mr.sc. Nenad Mikulandra, dipl.ing.arh.	
Stručni tim u izradi plana:	Nemico d.o.o. 1. mr. sc. Nenad Mikulandra, dipl.ing.arh. 2. Josipa Menegelo, mag.ing.arh. 3. Bruna Kovačević, mag.ing.arh. Gilan d.o.o. 3. Josip Giljanović, dipl.ing.el. Proposta d.o.o. 4. Vlatko Miličević, dipl.ing.grad.
Pečat gradskog vijeća:	Predsjednik gradskog vijeća: Mate Martinić
Istovjetnost ovog prostornog plana s izvornikom ovjerava:	Pečat nadležnog tijela: