

# URBANISTIČKI PLAN UREĐENJA "SUPETAR: VRILO - GUSTIRNA LUKA"

## 3. UVJETI KORIŠTENJA, UREĐENJA I ZAŠTITE POVRŠINA

### GRANICE

--- Granica obuhvata plana

### UVJETI KORIŠTENJA

— Bujica Gustirna luka - neuređeno korito (izmješta se)

### UVJETI UREĐENJA


■ Bujica Gustirna luka - zatvoreni bujični kanal ispod pješačke površine  
■ Sanacija obale - uređenje plaže  
■ Sanacija i uređenje obale

### UVJETI ZAŠTITE POVRŠINA

■ Zaštitni pojas državne ceste  
■ Zaštitni pojas županijske ceste  
■ More I. kategorije

### PROMETNE POVRŠINE

— Prometnice

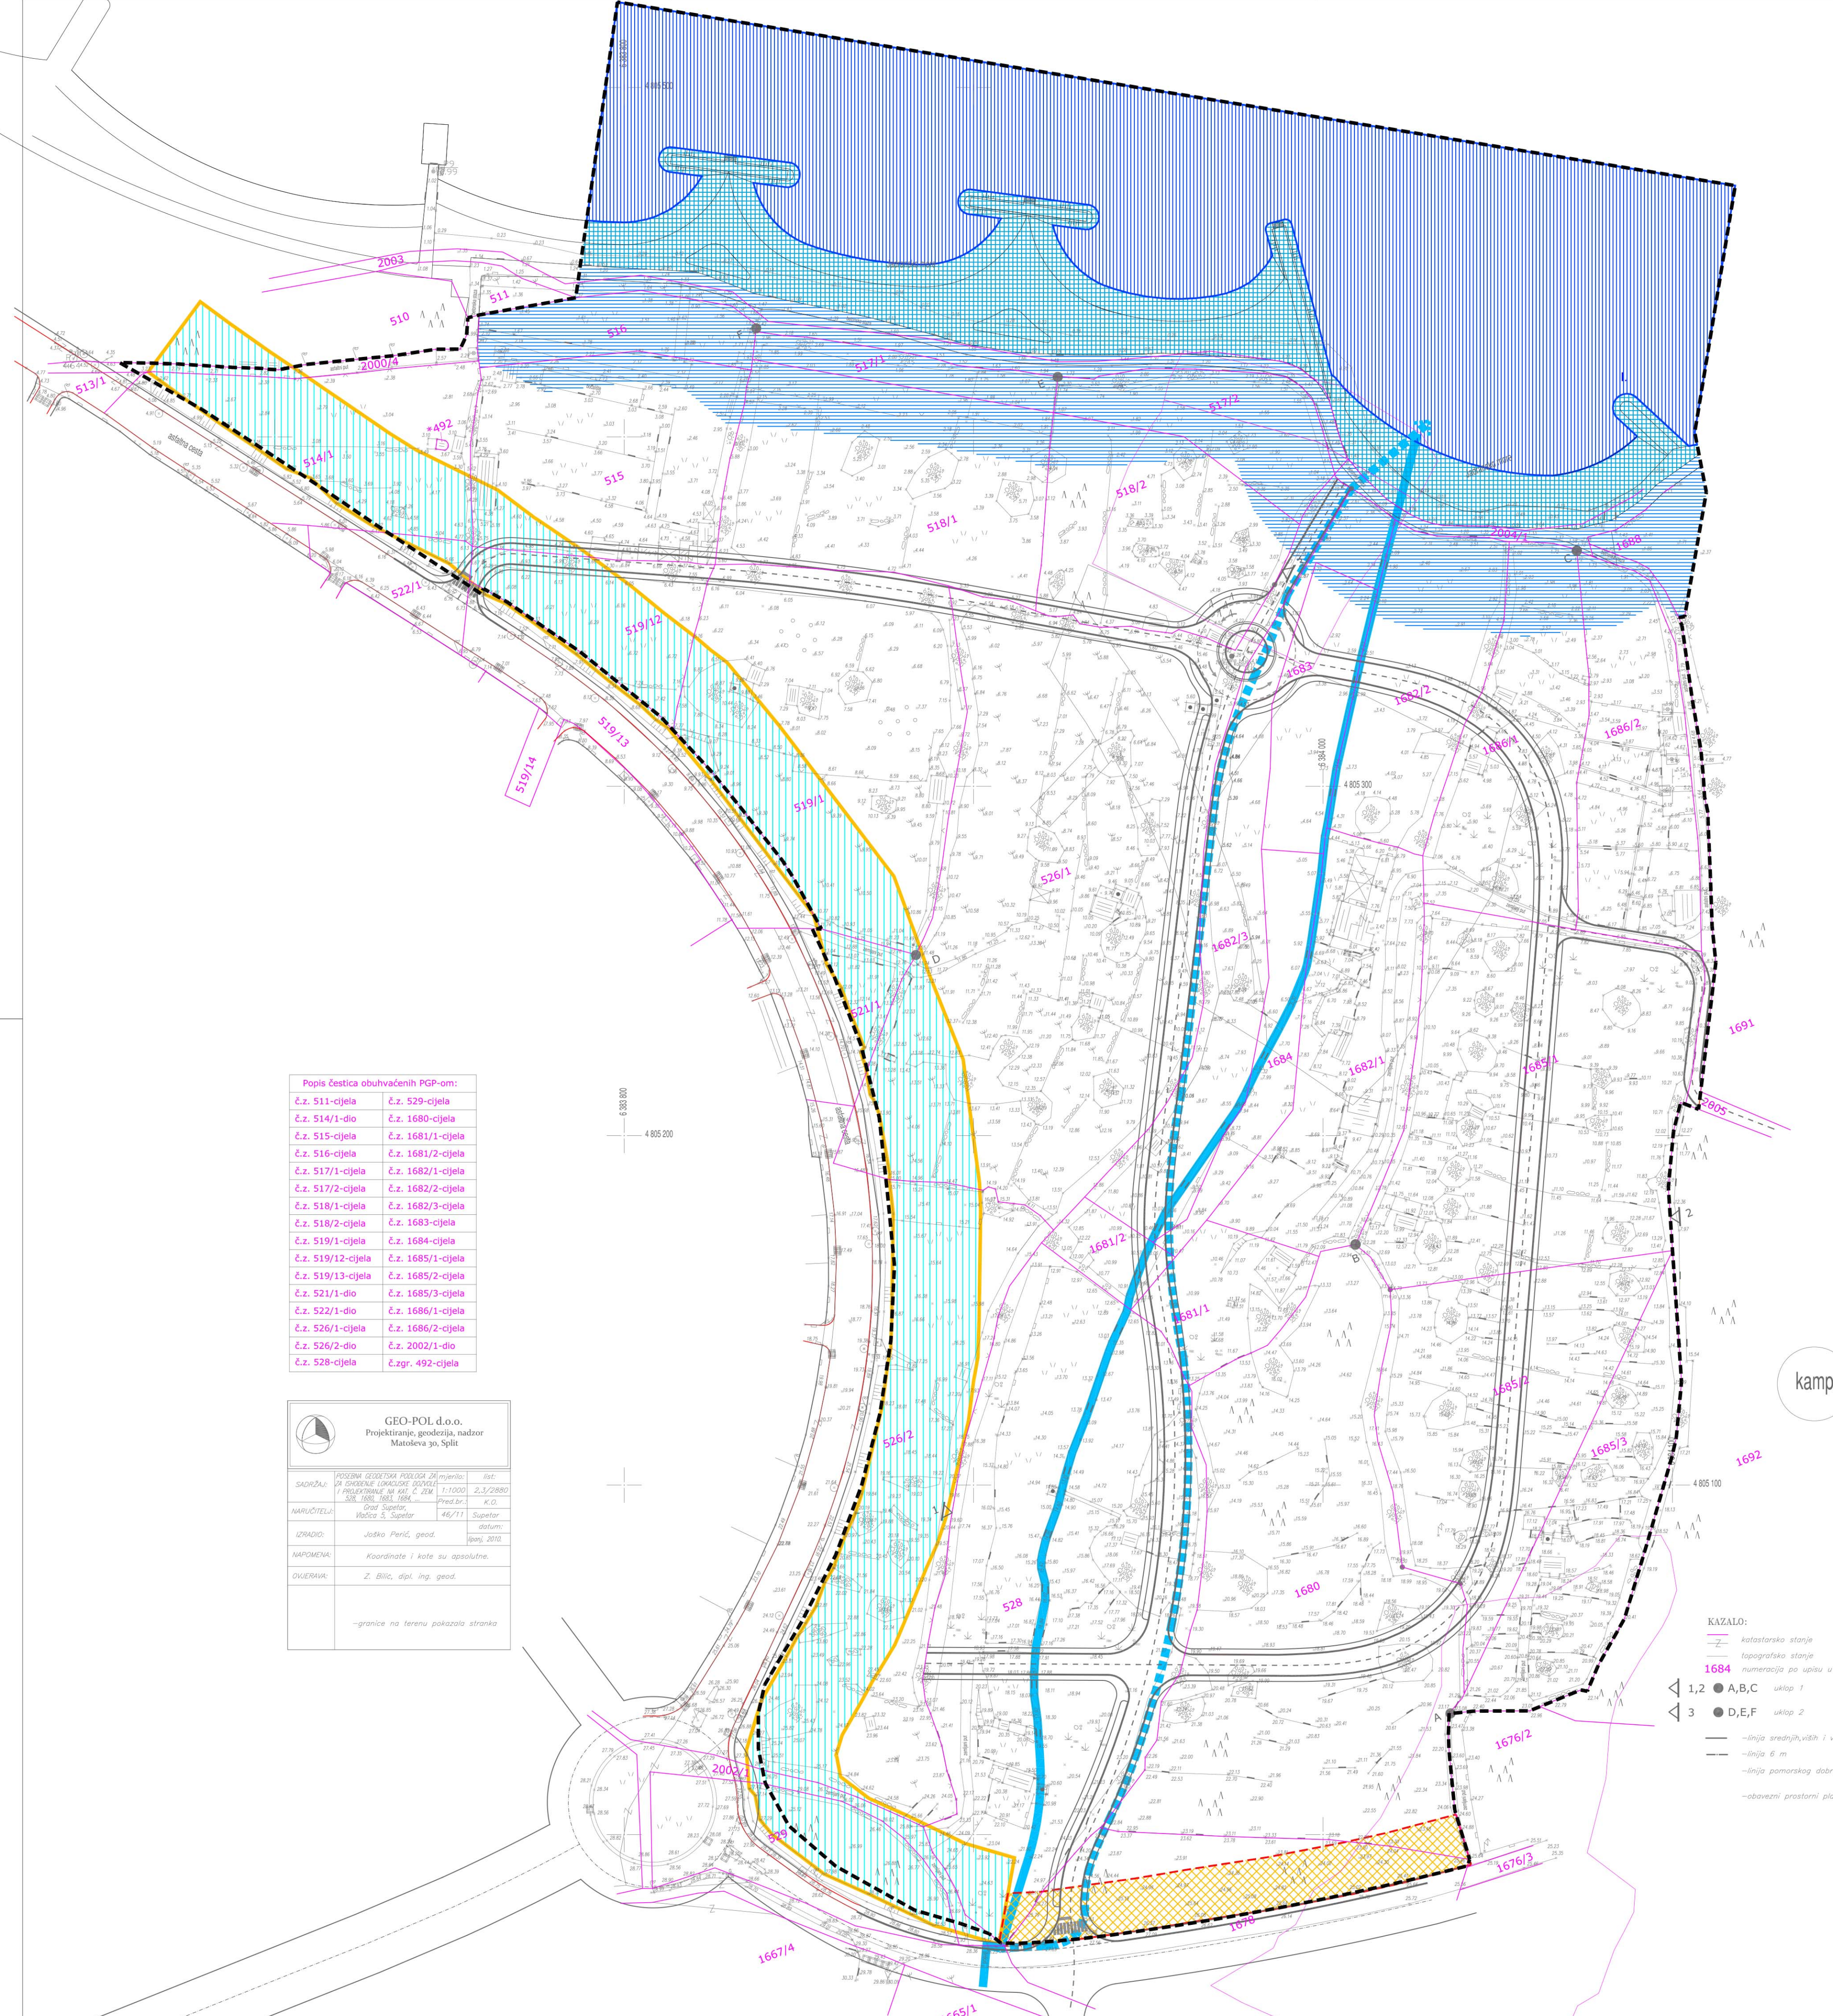

Popis čestica obuhvaćenih PGP-om:

č.z. 511-cijela	č.z. 529-cijela
č.z. 514/1-dio	č.z. 1680-cijela
č.z. 515-cijela	č.z. 1681/1-cijela
č.z. 516-cijela	č.z. 1681/2-cijela
č.z. 517/1-cijela	č.z. 1682/1-cijela
č.z. 517/2-cijela	č.z. 1682/2-cijela
č.z. 518/1-cijela	č.z. 1682/3-cijela
č.z. 518/2-cijela	č.z. 1683-cijela
č.z. 519/1-cijela	č.z. 1684-cijela
č.z. 519/12-cijela	č.z. 1685/1-cijela
č.z. 519/13-cijela	č.z. 1685/2-cijela
č.z. 521/1-dio	č.z. 1685/3-cijela
č.z. 522/1-dio	č.z. 1686/1-cijela
č.z. 526/1-cijela	č.z. 1686/2-cijela
č.z. 526/2-dio	č.z. 2002/1-dio
č.z. 528-cijela	č.zgr. 492-cijela

GEO-POL d.o.o.  
Projektiranje, geodenzija, nadzor  
Matoševa 30, Split

SAOPŠTENJE	POSREDOVANJE U PROMETU NEKRETNIM PRAVNIM PREDMETIMA I PROMETNE NEKRETNIM PRAVNIM PREDMETIMA	1:1000	2,5/2880
IMARODITELJ	Grad Supetar, Vlačica 5, Supetar	46/11	Supetar
IZRAĐIO	Joško Perić, geod.		Supetar
INAPOMENA	Koordinate i note su apelativne.		
OVJERENA	Z. Bilic, dipl. ing. geod.		

— granice na terenu pokazala stranka

KAZALO:

—	katastarsko stanje
—	topografsko stanje
1684	numeracija po upisu u katastar
1,2	A,B,C uklop 1
3	D,E,F uklop 2
—	linija srednjivodnih i visokih voda
—	linija 6 m
—	linija pomorskog obala
—	obavezni prostorni plan

Županija splitsko-dalmatinska	Grad Supetar
Naziv prostornog plana:	Urbanistički plan uređenja područja "Supetar: Vriilo - Gustirna luka"
Faza izrade:	Nacrt prijedloga
Naziv kartografskog prikaza:	Uvjeti korištenja, uređenja i zaštite površina
Broj kartografskog prikaza:	3
Mjerilo kartografskog prikaza:	1:1000
Odluka o izradi prostornog plana uređenja: Službeni glasnik Grada Supetra, broj 02/12 i 03/13	Odluka predstavničkog tijela o donošenju plana: Službeni glasnik Grada Supetra, broj 00/00
Javna rasprava (datum objave): 00. xxxxx 2015. - na web stranicama MGPU - na web stranicama Grada Supetra - Slobodna Dalmacija (dnevni tisak)	Javni uvid održan 00. xxxxx - 00.xxxxx 20xx. godine
Pečat tijela odgovornog za provođenje javne rasprave:	Odgovorna osoba za provođenje javne rasprave: Nikša Paviškov, dipl.ing.grad.
Suglasnost na plan prema članku 97. Zakona o prostornom uređenju i gradnji (NN br. 76/07, 38/09, 55/11, 90/11 i 50/12) broj suglasnosti klasa: 000-00/00-00/00	datum: 00. xxxxxx 20xx.
Pravna osoba koja je izradila plan:	Nemico d.o.o.
Pečat pravne osobe koja je izradila plan:	Odgovorna osoba: mr. sc. Nenad Mikulandra, dipl.ing.arh.
Odgovorni voditelj plana: mr.sc. Nenad Mikulandra, dipl.ing.arh.	
Stručni tim u izradi plana:	Nemico d.o.o. 1. mr. sc. Nenad Mikulandra, dipl.ing.arh. 2. Josipa Menegelo, mag.ing.arh. 3. Bruna Kovačević, mag.ing.arh. Gilan d.o.o. 3. Josip Giljanović, dipl.ing.el. Proposta d.o.o. 4. Vlatko Miličević, dipl.ing.grad.
Pečat gradskog vijeća:	Predsjednik gradskog vijeća: Mate Martinić
Istovjetnost ovog prostornog plana s izvornikom ovjerava:	Pečat nadležnog tijela: