

URBANISTIČKI PLAN UREĐENJA "SUPETAR: VRILO - GUSTIRNA LUKA"

4. NAČIN I UVJETI GRADNJE

GRANICE

— Granica obuhvata plana

NAČIN GRADNJE

■ Nova gradnja
(neizgrađeni dio građevinskog područja prema
Prostornom planu uređenja Grada Supetra)


■ Izgradnja i uređenje plažnog pojasa

UVJETI GRADNJE

□ Gradivi dio - površina unutar koje je moguća gradnja građevina

PROMETNE POVRŠINE

— Kolne prometnice
— Kolno-pješačke prometnice
— Os prometnice
— Pješačke površine
— Obalna šetnica

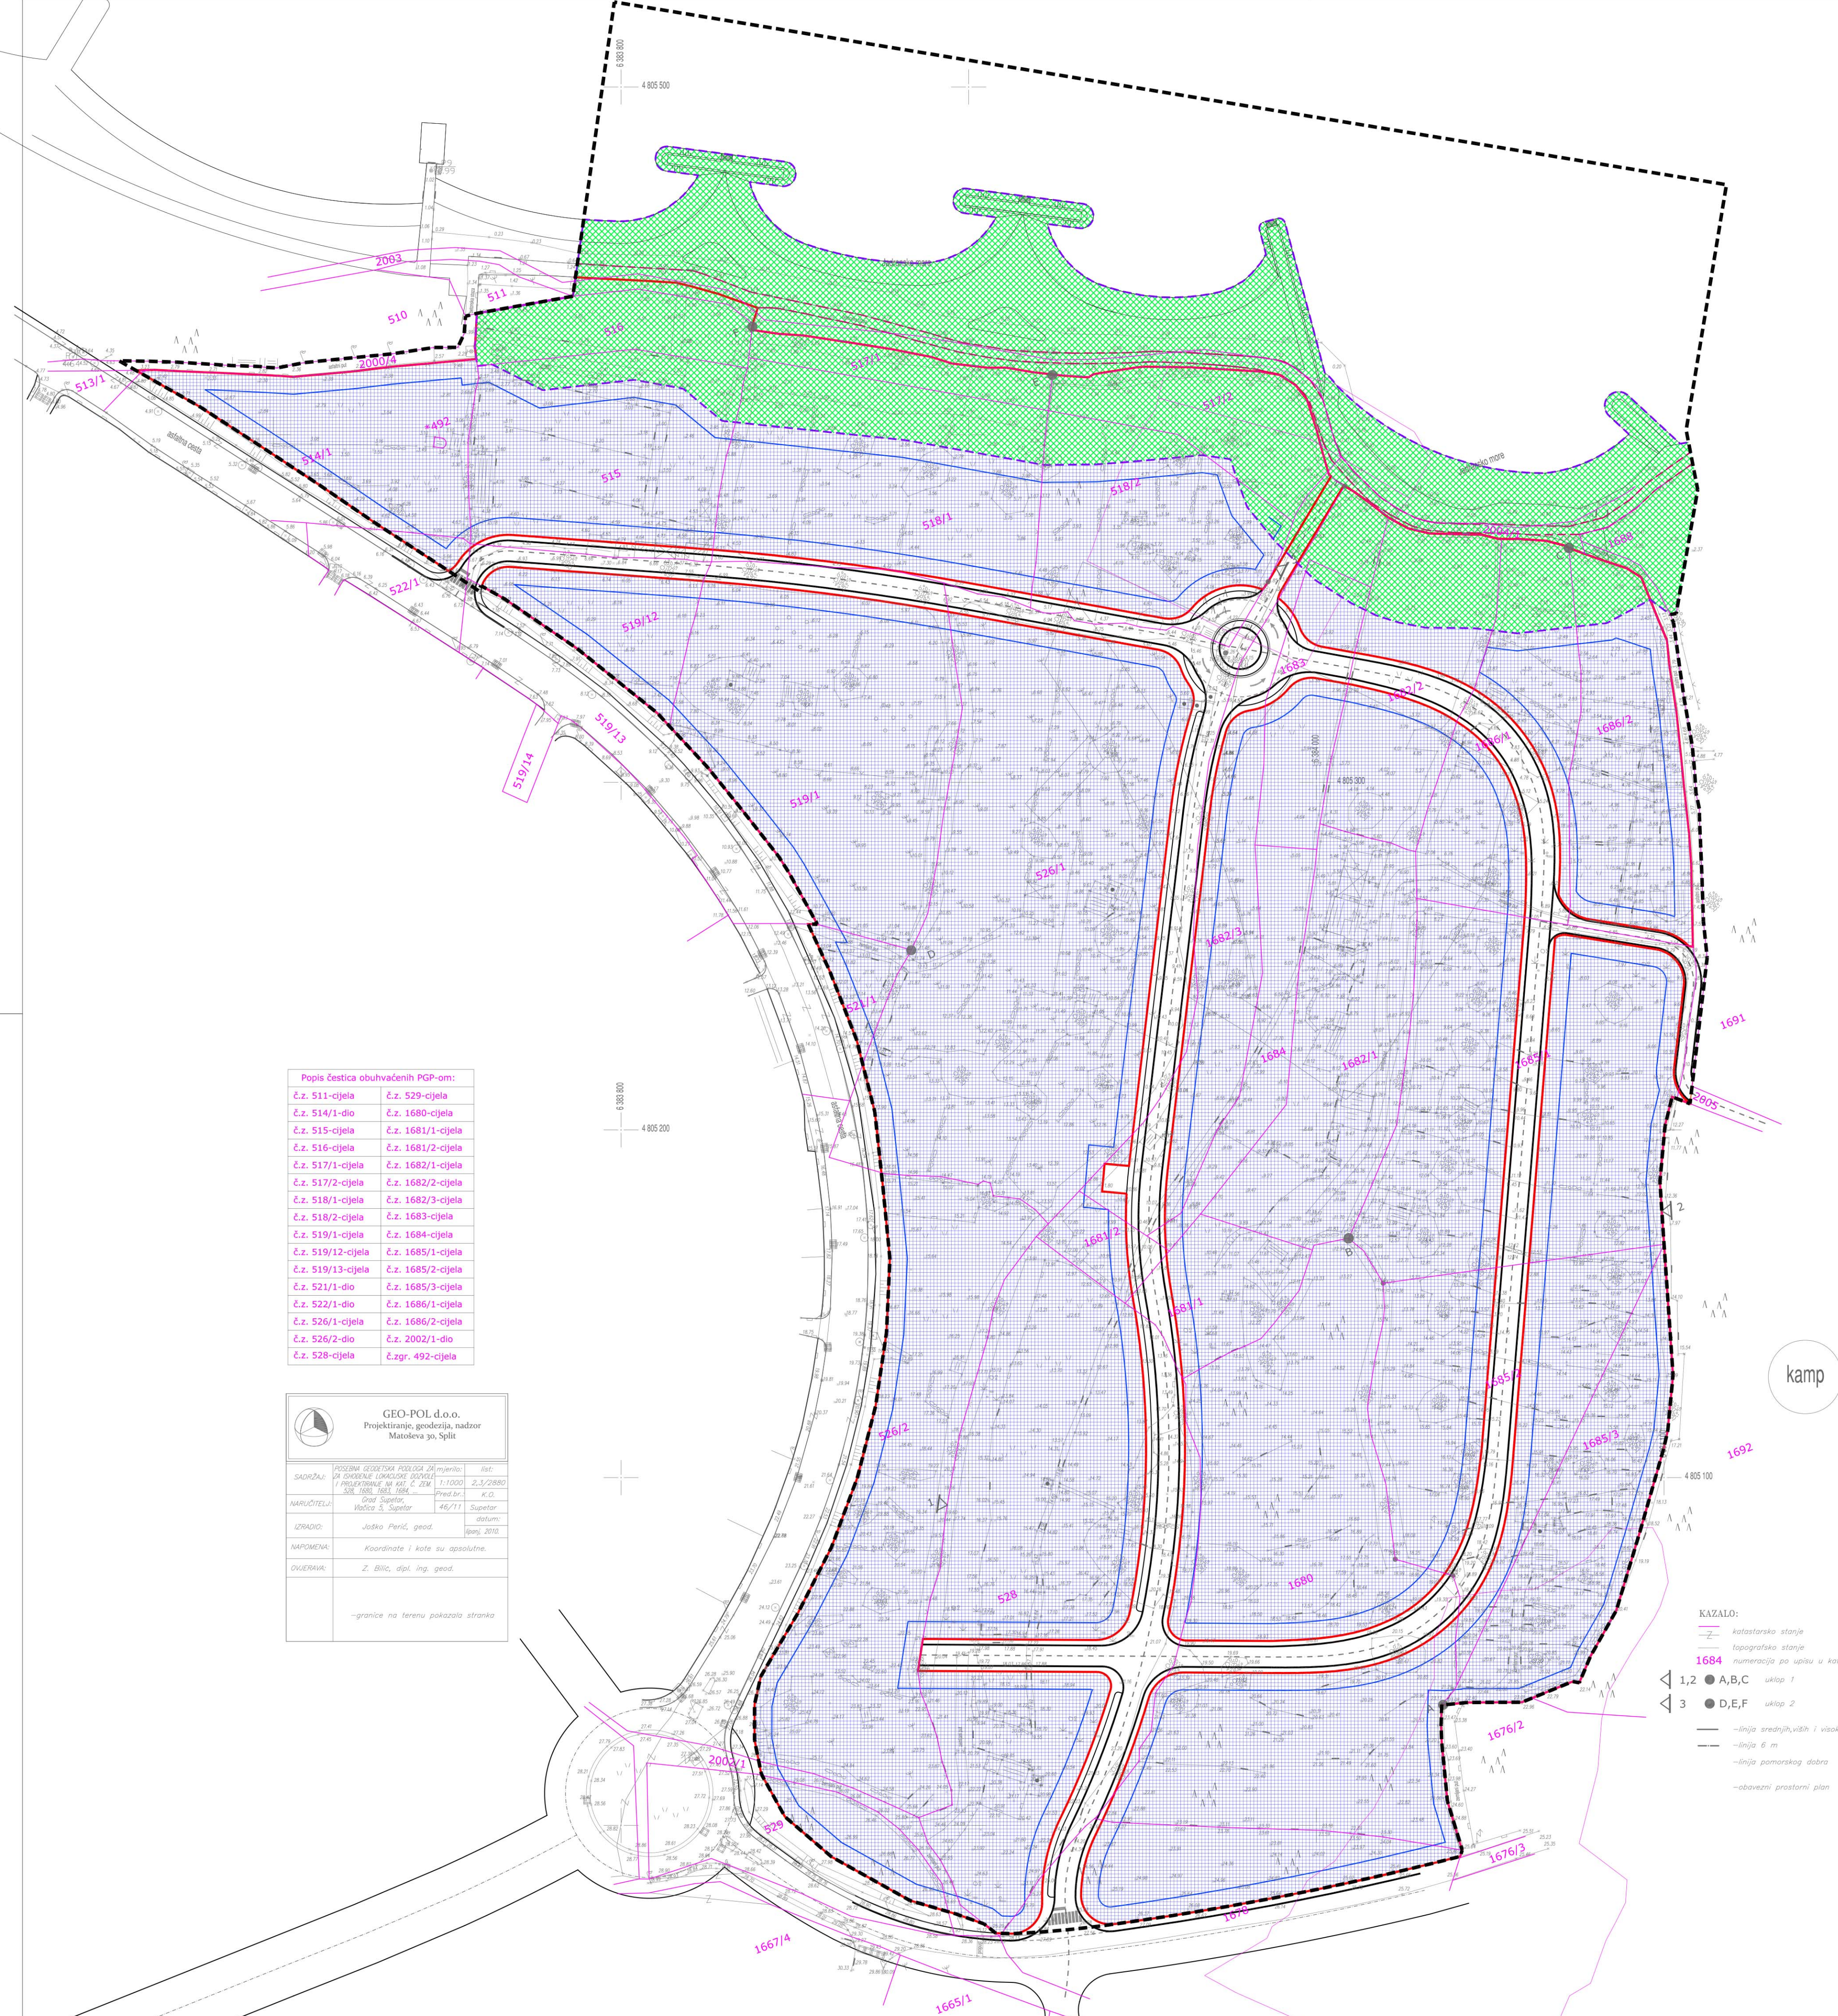

Popis čestica obuhvaćenih PGP-om:

č.z. 511-cijela	č.z. 529-cijela
č.z. 514/1-dio	č.z. 1680-cijela
č.z. 515-cijela	č.z. 1681/1-cijela
č.z. 516-cijela	č.z. 1681/2-cijela
č.z. 517/1-cijela	č.z. 1682/1-cijela
č.z. 517/2-cijela	č.z. 1682/2-cijela
č.z. 518/1-cijela	č.z. 1682/3-cijela
č.z. 518/2-cijela	č.z. 1683-cijela
č.z. 519/1-cijela	č.z. 1684-cijela
č.z. 519/12-cijela	č.z. 1685/1-cijela
č.z. 519/13-cijela	č.z. 1685/2-cijela
č.z. 521/1-dio	č.z. 1685/3-cijela
č.z. 522/1-dio	č.z. 1686/1-cijela
č.z. 526/1-cijela	č.z. 1686/2-cijela
č.z. 526/2-dio	č.z. 2002/1-dio
č.z. 528-cijela	č.zgr. 492-cijela

GEO-POL d.o.o.
Projektiranje, geodenzija, nadzor
Matoševa 30, Split

SAVRŠENJE	POSREDOVANJE U PROMETU NEKRETNIM PRAVNIM PREDMETIMA	1:1000	2,3/2880
AMUCIJEVA	Grad Supetar, Vrbica 5, Supetar	46/11	Supetar
IZRAĐIO:	Joško Perić, geod.		10.01.2015.
NAPOMENA:	Koordinate i kote su apsolutne.		
OVJERAVA:	Z. Bilić, dipl. ing. geod.		

— granice na terenu pokazala stranica

KAZALO:

—	katastarsko stanje
—	topografsko stanje
1684	numeričaja po upisu u katastar
1,2	A,B,C uklop 1
3	D,E,F uklop 2
—	linija srednjivodnih i visokih voda
—	linija 6 m
—	linija pomorskog obala
—	obavezni prostorni plan

Županija splitsko-dalmatinska	Grad Supetar
Naziv prostornog plana:	Urbanistički plan uređenja područja "Supetar: Vriilo - Gustirna luka"
Faza izrade:	Nacrt prijedloga
Naziv kartografskog prikaza:	Načini i uvjeti gradnje
Broj kartografskog prikaza:	4
Mjerilo kartografskog prikaza:	1:1000
Odluka o izradi prostornog plana uređenja: Službeni glasnik Grada Supetra, broj 02/12 i 03/13	Odluka predstavničkog tijela o donošenju plana: Službeni glasnik Grada Supetra, broj 00/00
Javna rasprava (datum objave): 00. xxxxx 2015. - na web stranicama MGPU - na web stranicama Grada Supetra - Slobodna Dalmacija (dnevni tisak)	Javni uvid održan 00. xxxxx - 00.xxxxx 20xx. godine
Pečat tijela odgovornog za provođenje javne rasprave:	Odgovorna osoba za provođenje javne rasprave: Nikša Paviškov, dipl.ing.grad.
Suglasnost na plan prema članku 97. Zakona o prostornom uređenju i gradnji (NN br. 76/07, 38/09, 55/11, 90/11 i 50/12) broj suglasnosti klasa: 000-00/00-00/00	datum: 00. xxxxxx 20xx.
Pravna osoba koja je izradila plan:	Nemico d.o.o.
Pečat pravne osobe koja je izradila plan:	Odgovorna osoba: mr. sc. Nenad Mikulandra, dipl.ing.arh.
Odgovorni voditelj plana:	mr.sc. Nenad Mikulandra, dipl.ing.arh.
Stručni tim u izradi plana:	Nemico d.o.o. 1. mr. sc. Nenad Mikulandra, dipl.ing.arh. 2. Josipa Menegelo, mag.ing.arh. 3. Bruna Kovačević, mag.ing.arh. Gilan d.o.o. 3. Josip Giljanović, dipl.ing.el. Proposta d.o.o. 4. Vlatko Miličević, dipl.ing.grad.
Pečat gradskog vijeća:	Predsjednik gradskog vijeća: Mate Martinić
Istovjetnost ovog prostornog plana s izvornikom ovjerava:	Pečat nadležnog tijela: