
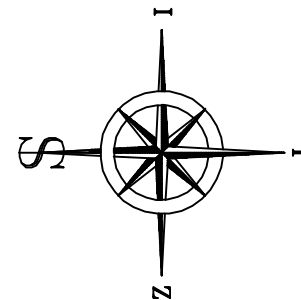


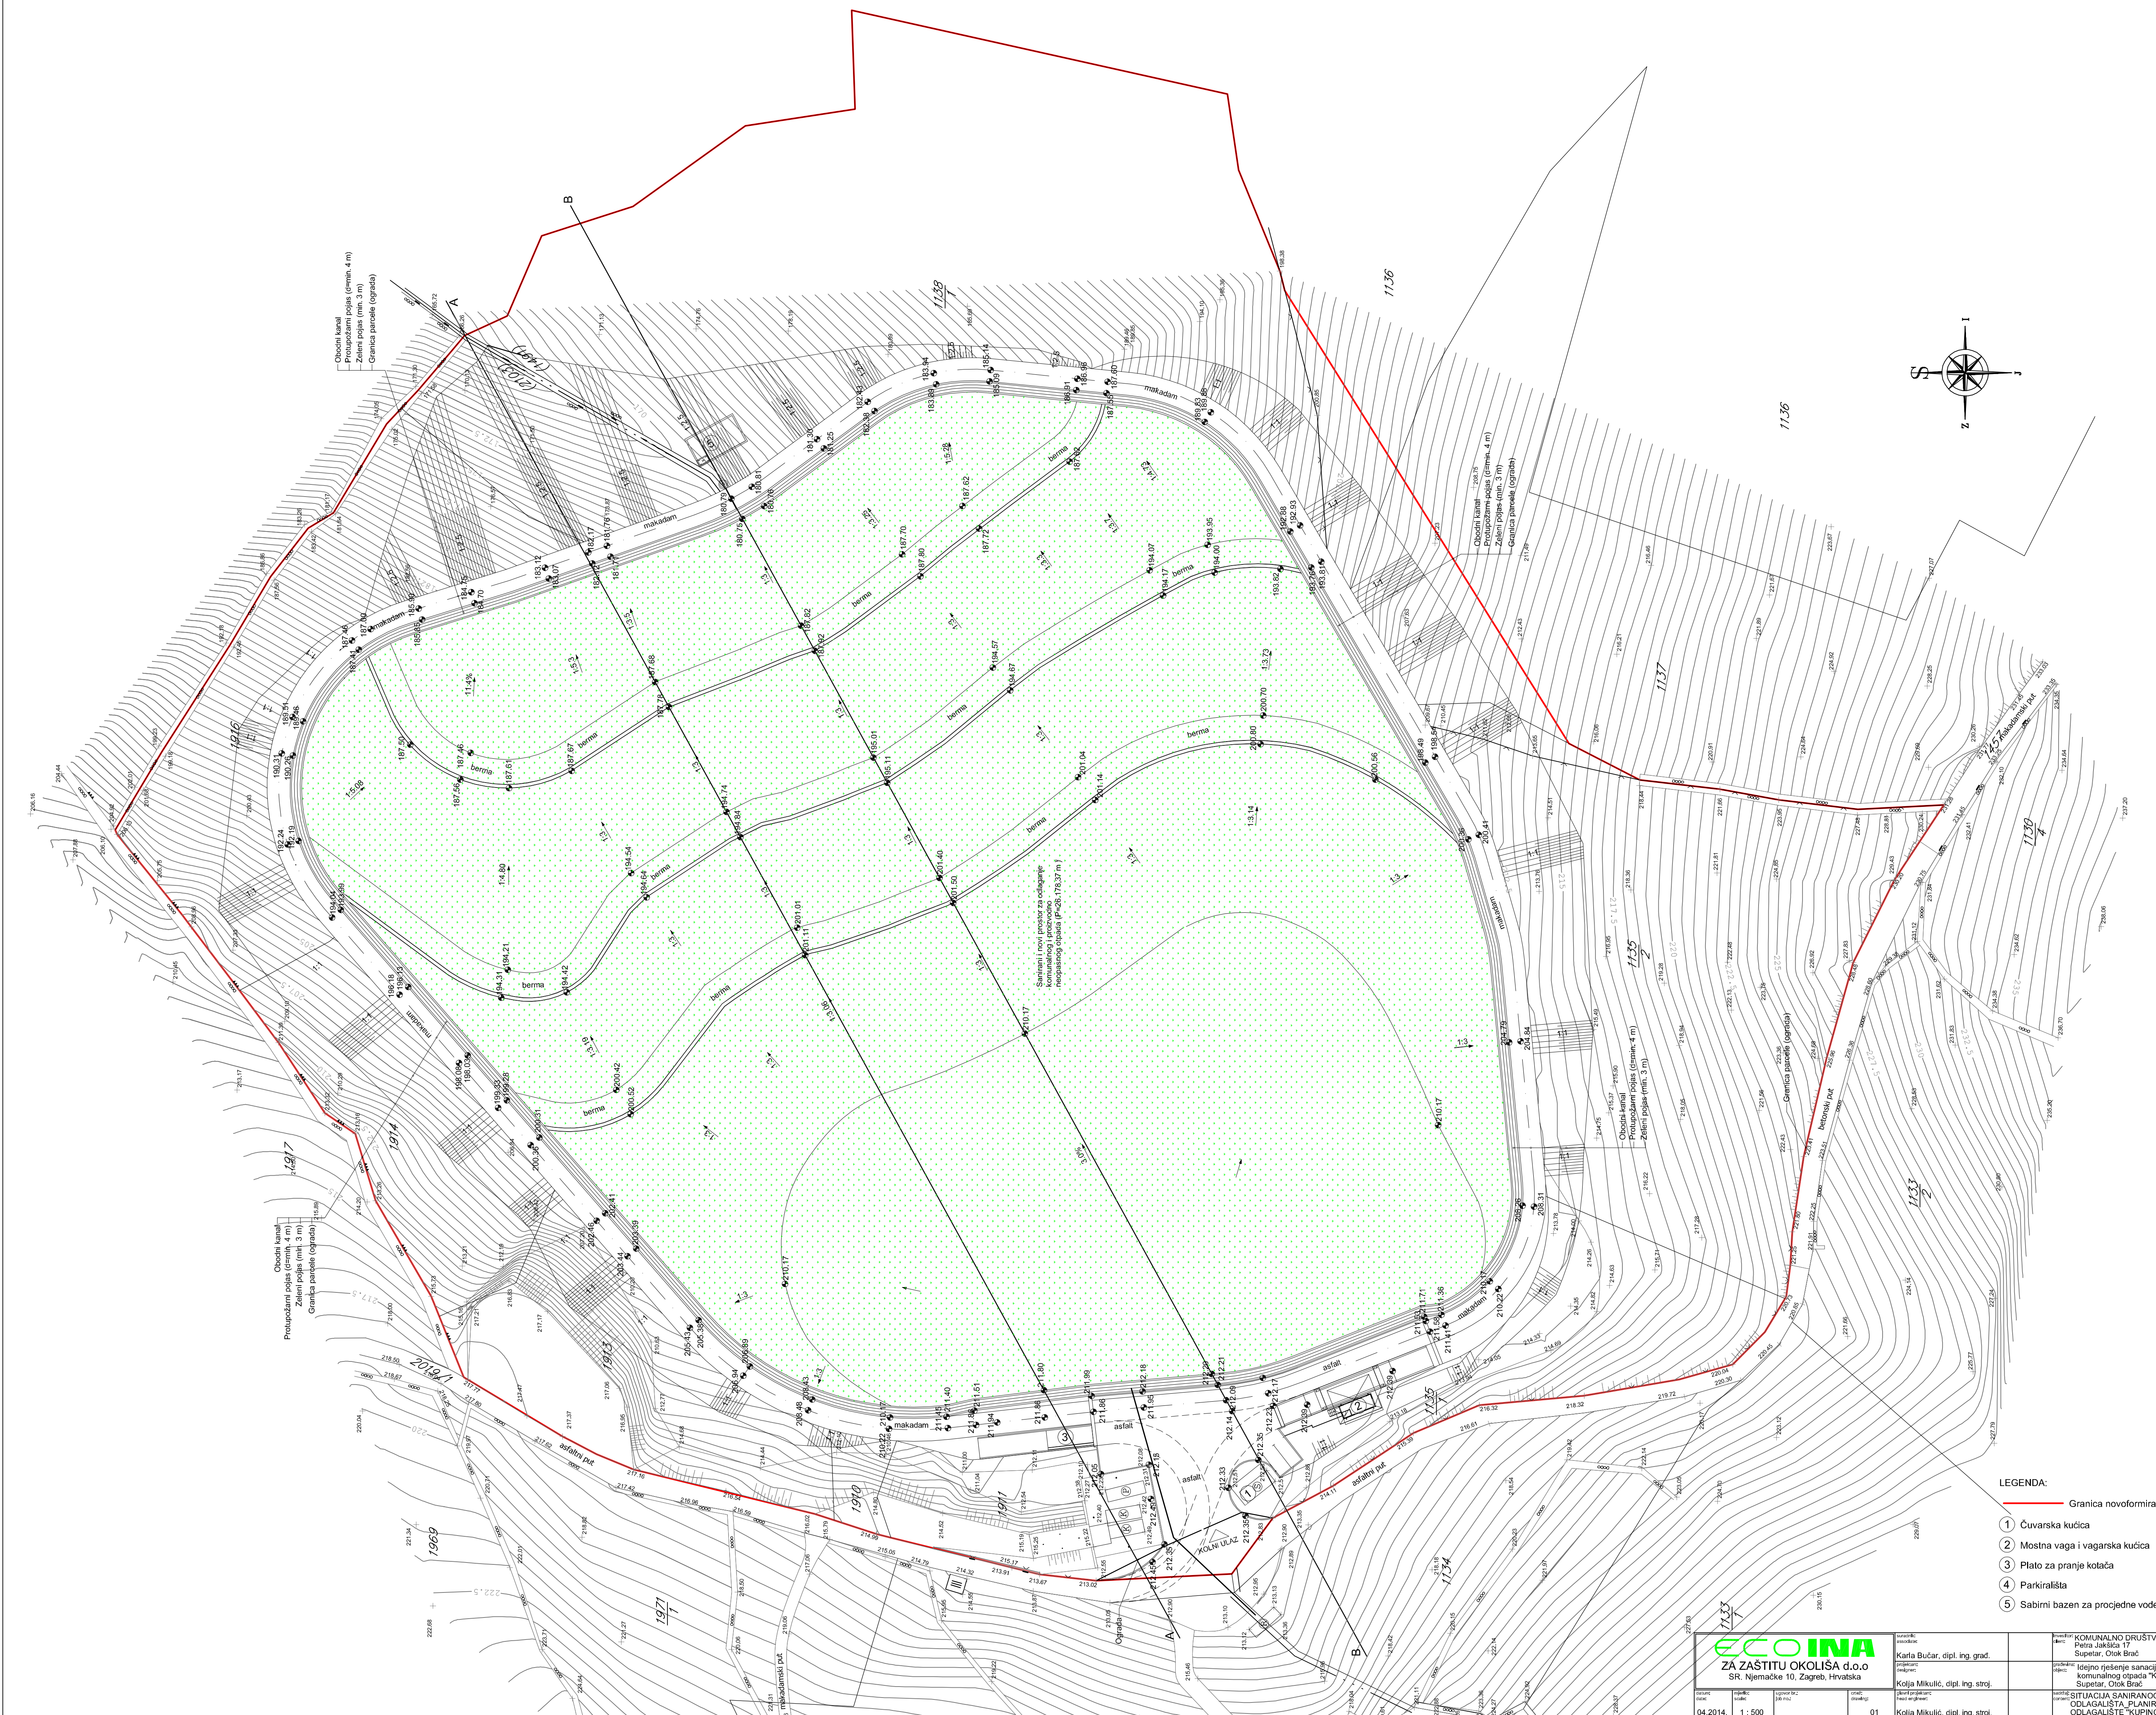

- LEGENDA:
- Granica novoformirane parcele
  - Čuvarska kućica
  - Mostna vaga i vagarska kućica
  - Plato za pranje kotača
  - Parkirališta
  - Sabirni bazen za procjedne vode

|                                                                                  |                 |                    |                  |                                                                   |  |                                                                                 |  |
|----------------------------------------------------------------------------------|-----------------|--------------------|------------------|-------------------------------------------------------------------|--|---------------------------------------------------------------------------------|--|
| <b>ECO INA</b><br>ZA ZAŠTITU OKOLIŠA d.o.o.<br>SR, Njemačke 10, Zagreb, Hrvatska |                 |                    |                  | Karlo Bučar, dipl. ing. građ.<br>Kolja Mikulić, dipl. ing. stroj. |  | KOMUNALNO DRUŠTVO "GRAD" d.o.o.<br>Petra Jakšića 17<br>Supetar, Otok Brač       |  |
| SITUACIJA SANIRANOG<br>ODLAGALIŠTA PLANIRANO STANJE<br>ODLAGALIŠTE "KUPINOVIĆA"  |                 |                    |                  | Kolja Mikulić, dipl. ing. stroj.                                  |  | SITUACIJA SANIRANOG<br>ODLAGALIŠTA PLANIRANO STANJE<br>ODLAGALIŠTE "KUPINOVIĆA" |  |
| datum:<br>04.2014.                                                               | skala:<br>1:500 | listovi broj:<br>1 | list broj:<br>01 | Kolja Mikulić, dipl. ing. stroj.                                  |  | Kolja Mikulić, dipl. ing. stroj.                                                |  |