

REPUBLIKA HRVATSKA
SPLITSKO-DALMATINSKA ŽUPANIJA
GRAD SUPETAR

URBANISTIČKI PLAN UREĐENJA
"SUPETAR: VRILO - GUSTRINA LUKA"

2. PROMETNA, ULIČNA I KOMUNALNA INFRASTRUKTURNA MREŽA
2b. TELEKOMUNIKACIJSKI SUSTAV

GRANICE


----- Granica obuhvata plana

TELEKOMUNIKACIJSKA INFRASTRUKTURA - planirano

----- TK podzemni vod
□ TK zdenac

PROMETNE POVRŠINE

==== Prometnice

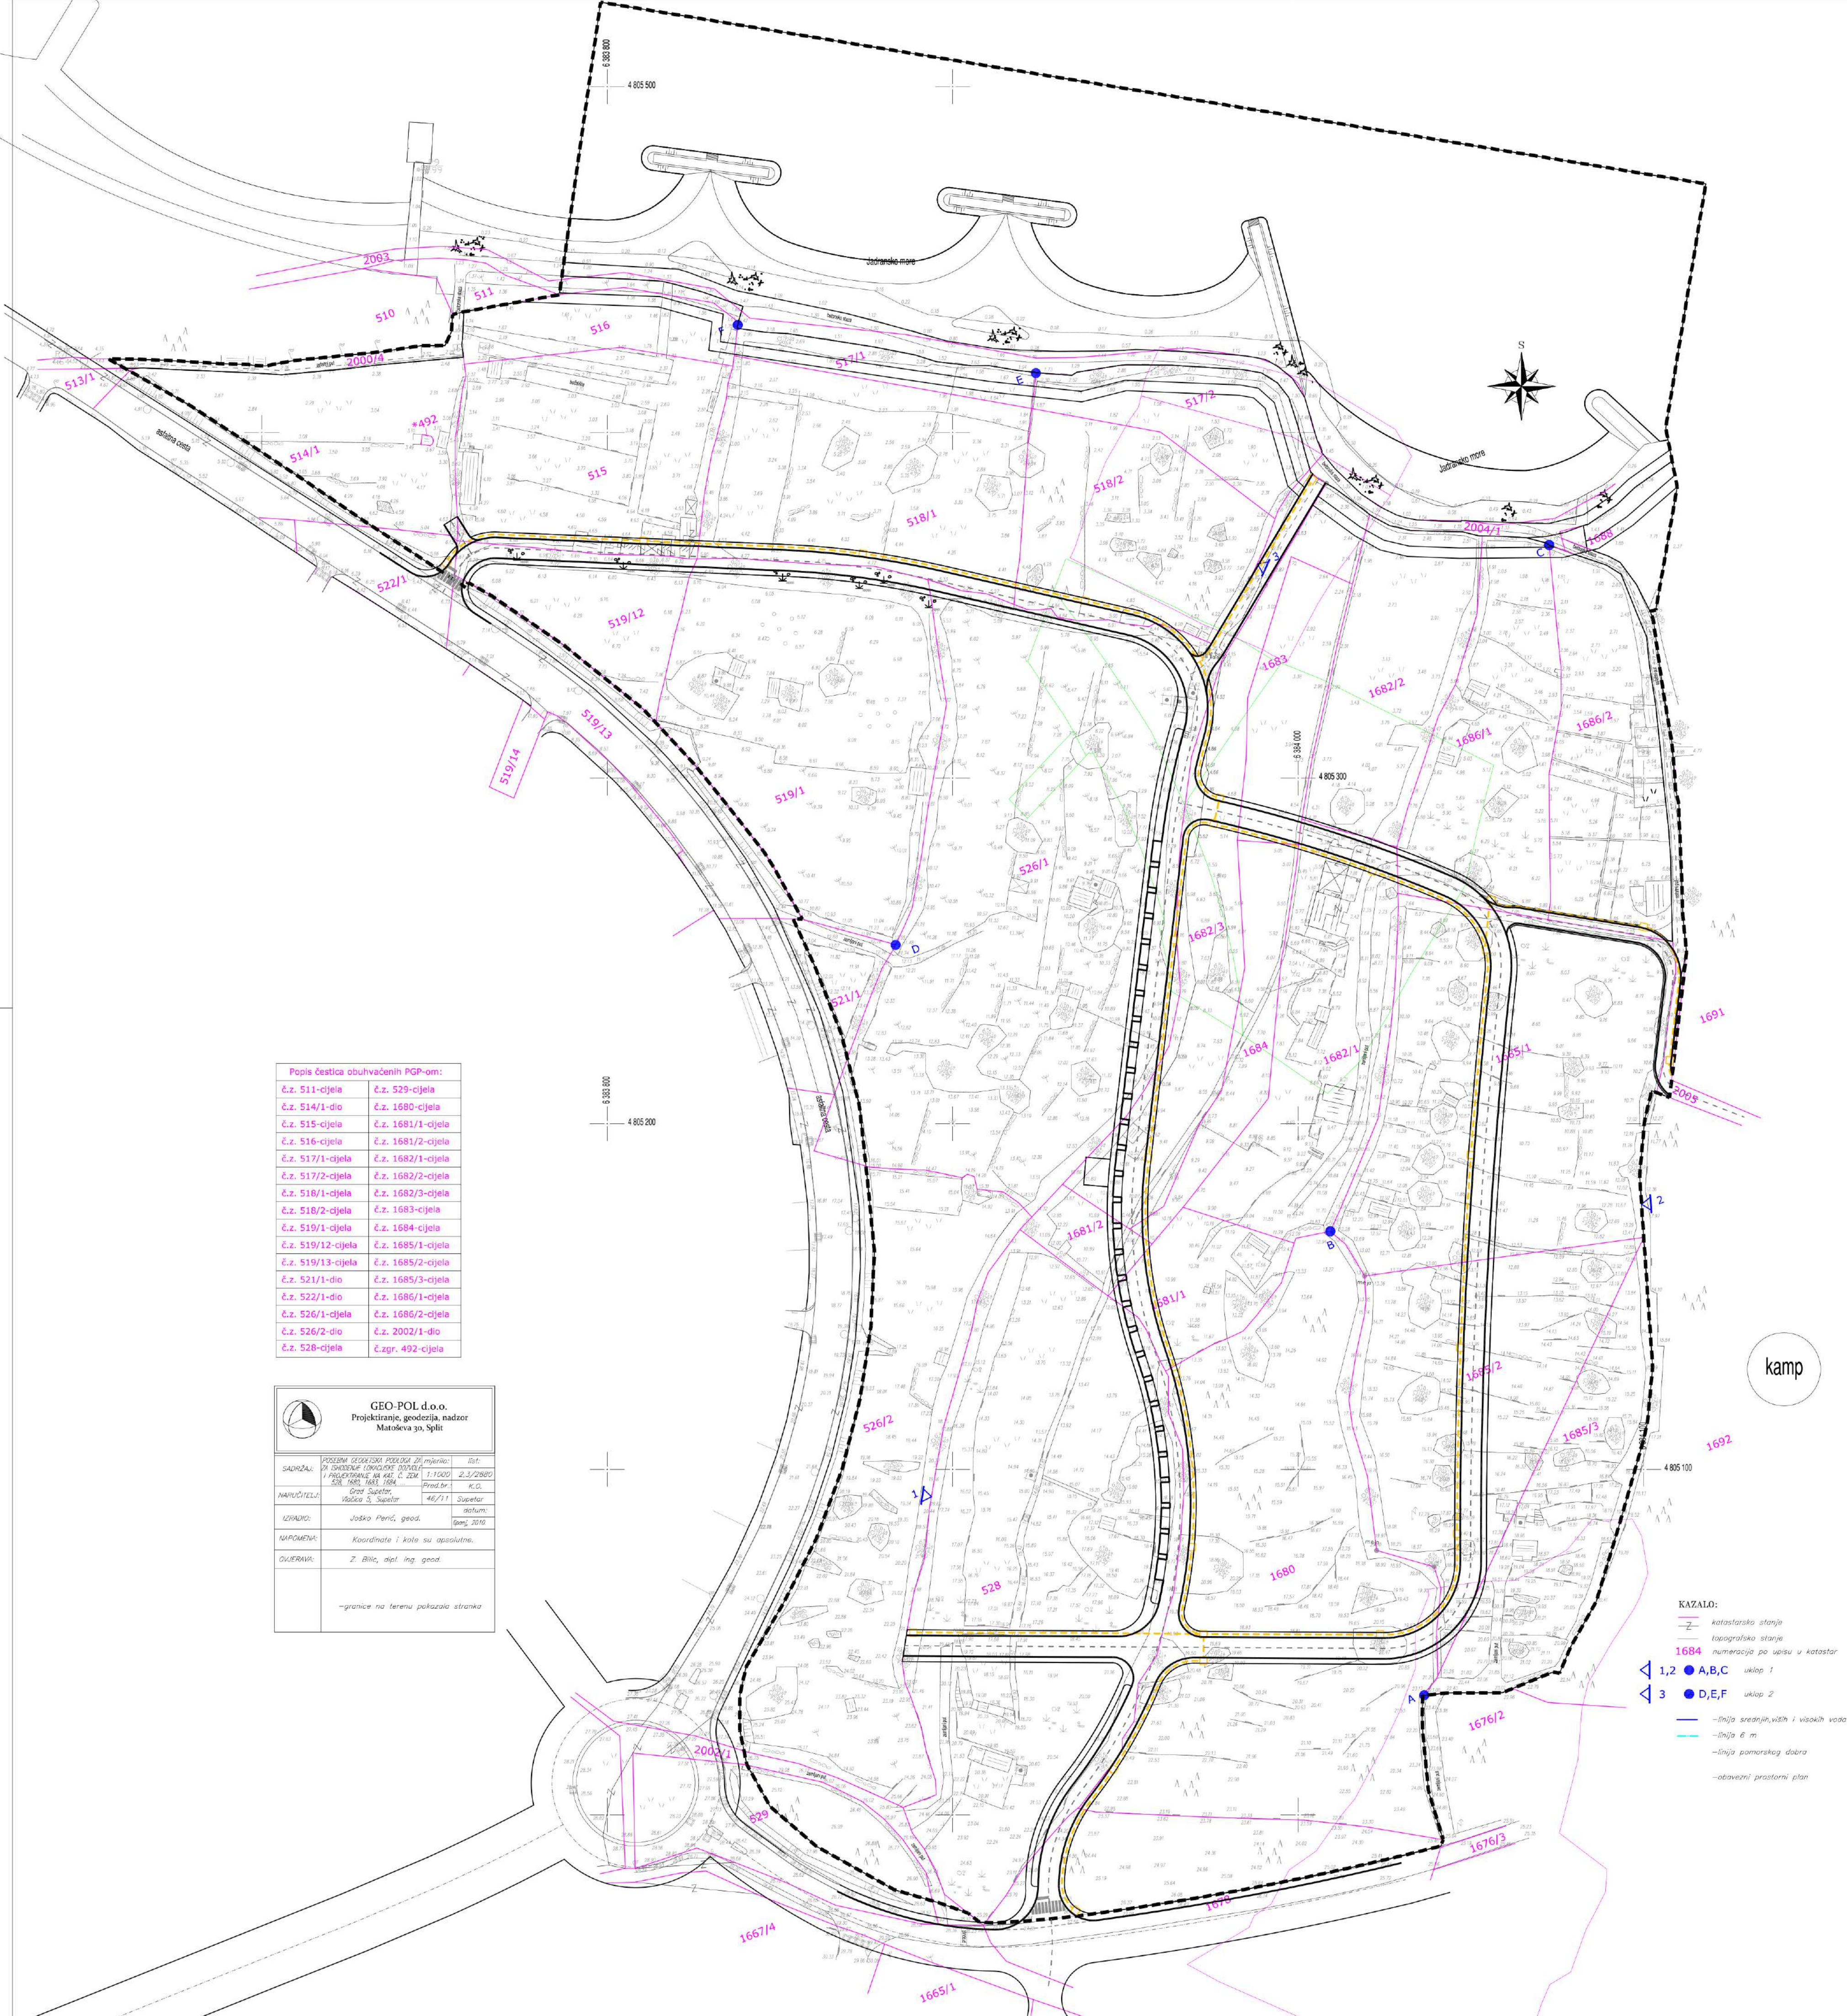

Županija splitsko-dalmatinska	Grad Supetar
Naziv prostornog plana:	Urbanistički plan uređenja područja "Supetar: Vriilo - Gustrina luka"
Faza izrade:	Prijedlog za ponovnu javnu raspravu
Naziv kartografskog prikaza:	Telekomunikacijski sustav
Broj kartografskog prikaza:	2b
Mjerilo kartografskog prikaza:	1:1000
Odluka o izradi prostornog plana uređenja: Službeni glasnik Grada Supetra, broj 02/12 i 03/13	Odluka predstavničkog tijela o donošenju plana: Službeni glasnik Grada Supetra, broj 00/00
Prva javna rasprava (datum objave): - na web stranicama MGPU 30.prosinca 2015. - na web stranicama Grada Supetra 30.prosinca 2015. - Slobodna Dalmacija 28.prosinca 2015. Druga javna rasprava (datum objave): - na web stranicama MGPU 28.srpnja 2017. - na web stranicama Grada Supetra 28.srpnja 2017. - Slobodna Dalmacija 28.srpnja 2017.	Prvi Javni uvid održan: 25. siječnja 2016. - 24. veljače 2016.godine Drugi Javni uvid održan: 07. kolovoza - 21.kolovoza 2017. godine
Pečat tijela odgovornog za provođenje javne rasprave:	Odgovorna osoba za provođenje javne rasprave: Nikša Paviškov, dipl.ing.grad.
Suglasnost na plan prema članku 97. Zakona o prostornom uređenju i gradnji (NN br. 76/07, 38/09, 55/11, 90/11 i 50/12) broj suglasnosti klasa: 000-00/00-00/00	datum: 00. xxxxxx 20xx.
Pravna osoba koja je izradila plan:	Nemico d.o.o.
Pečat pravne osobe koja je izradila plan:	Odgovorna osoba: mr. sc. Nenad Mikulandra, dipl.ing.arh.
Odgovorni voditelj plana:	mr.sc. Nenad Mikulandra, dipl.ing.arh.
Stručni tim u izradi plana: Nemico d.o.o. 1. mr. sc. Nenad Mikulandra, dipl.ing.arh. 2. Ivana Bakotić, mag.ing.arh.	Gilan d.o.o. 3. Josip Giljanović, dipl.ing.el. Proposta d.o.o. 4. Vlatko Miličević, dipl.ing.grad.
Pečat gradskog vijeća:	Predsjednik gradskog vijeća: Mate Martinić
Istovjetnost ovog prostornog plana s izvornikom ovjerava:	Pečat nadležnog tijela: