



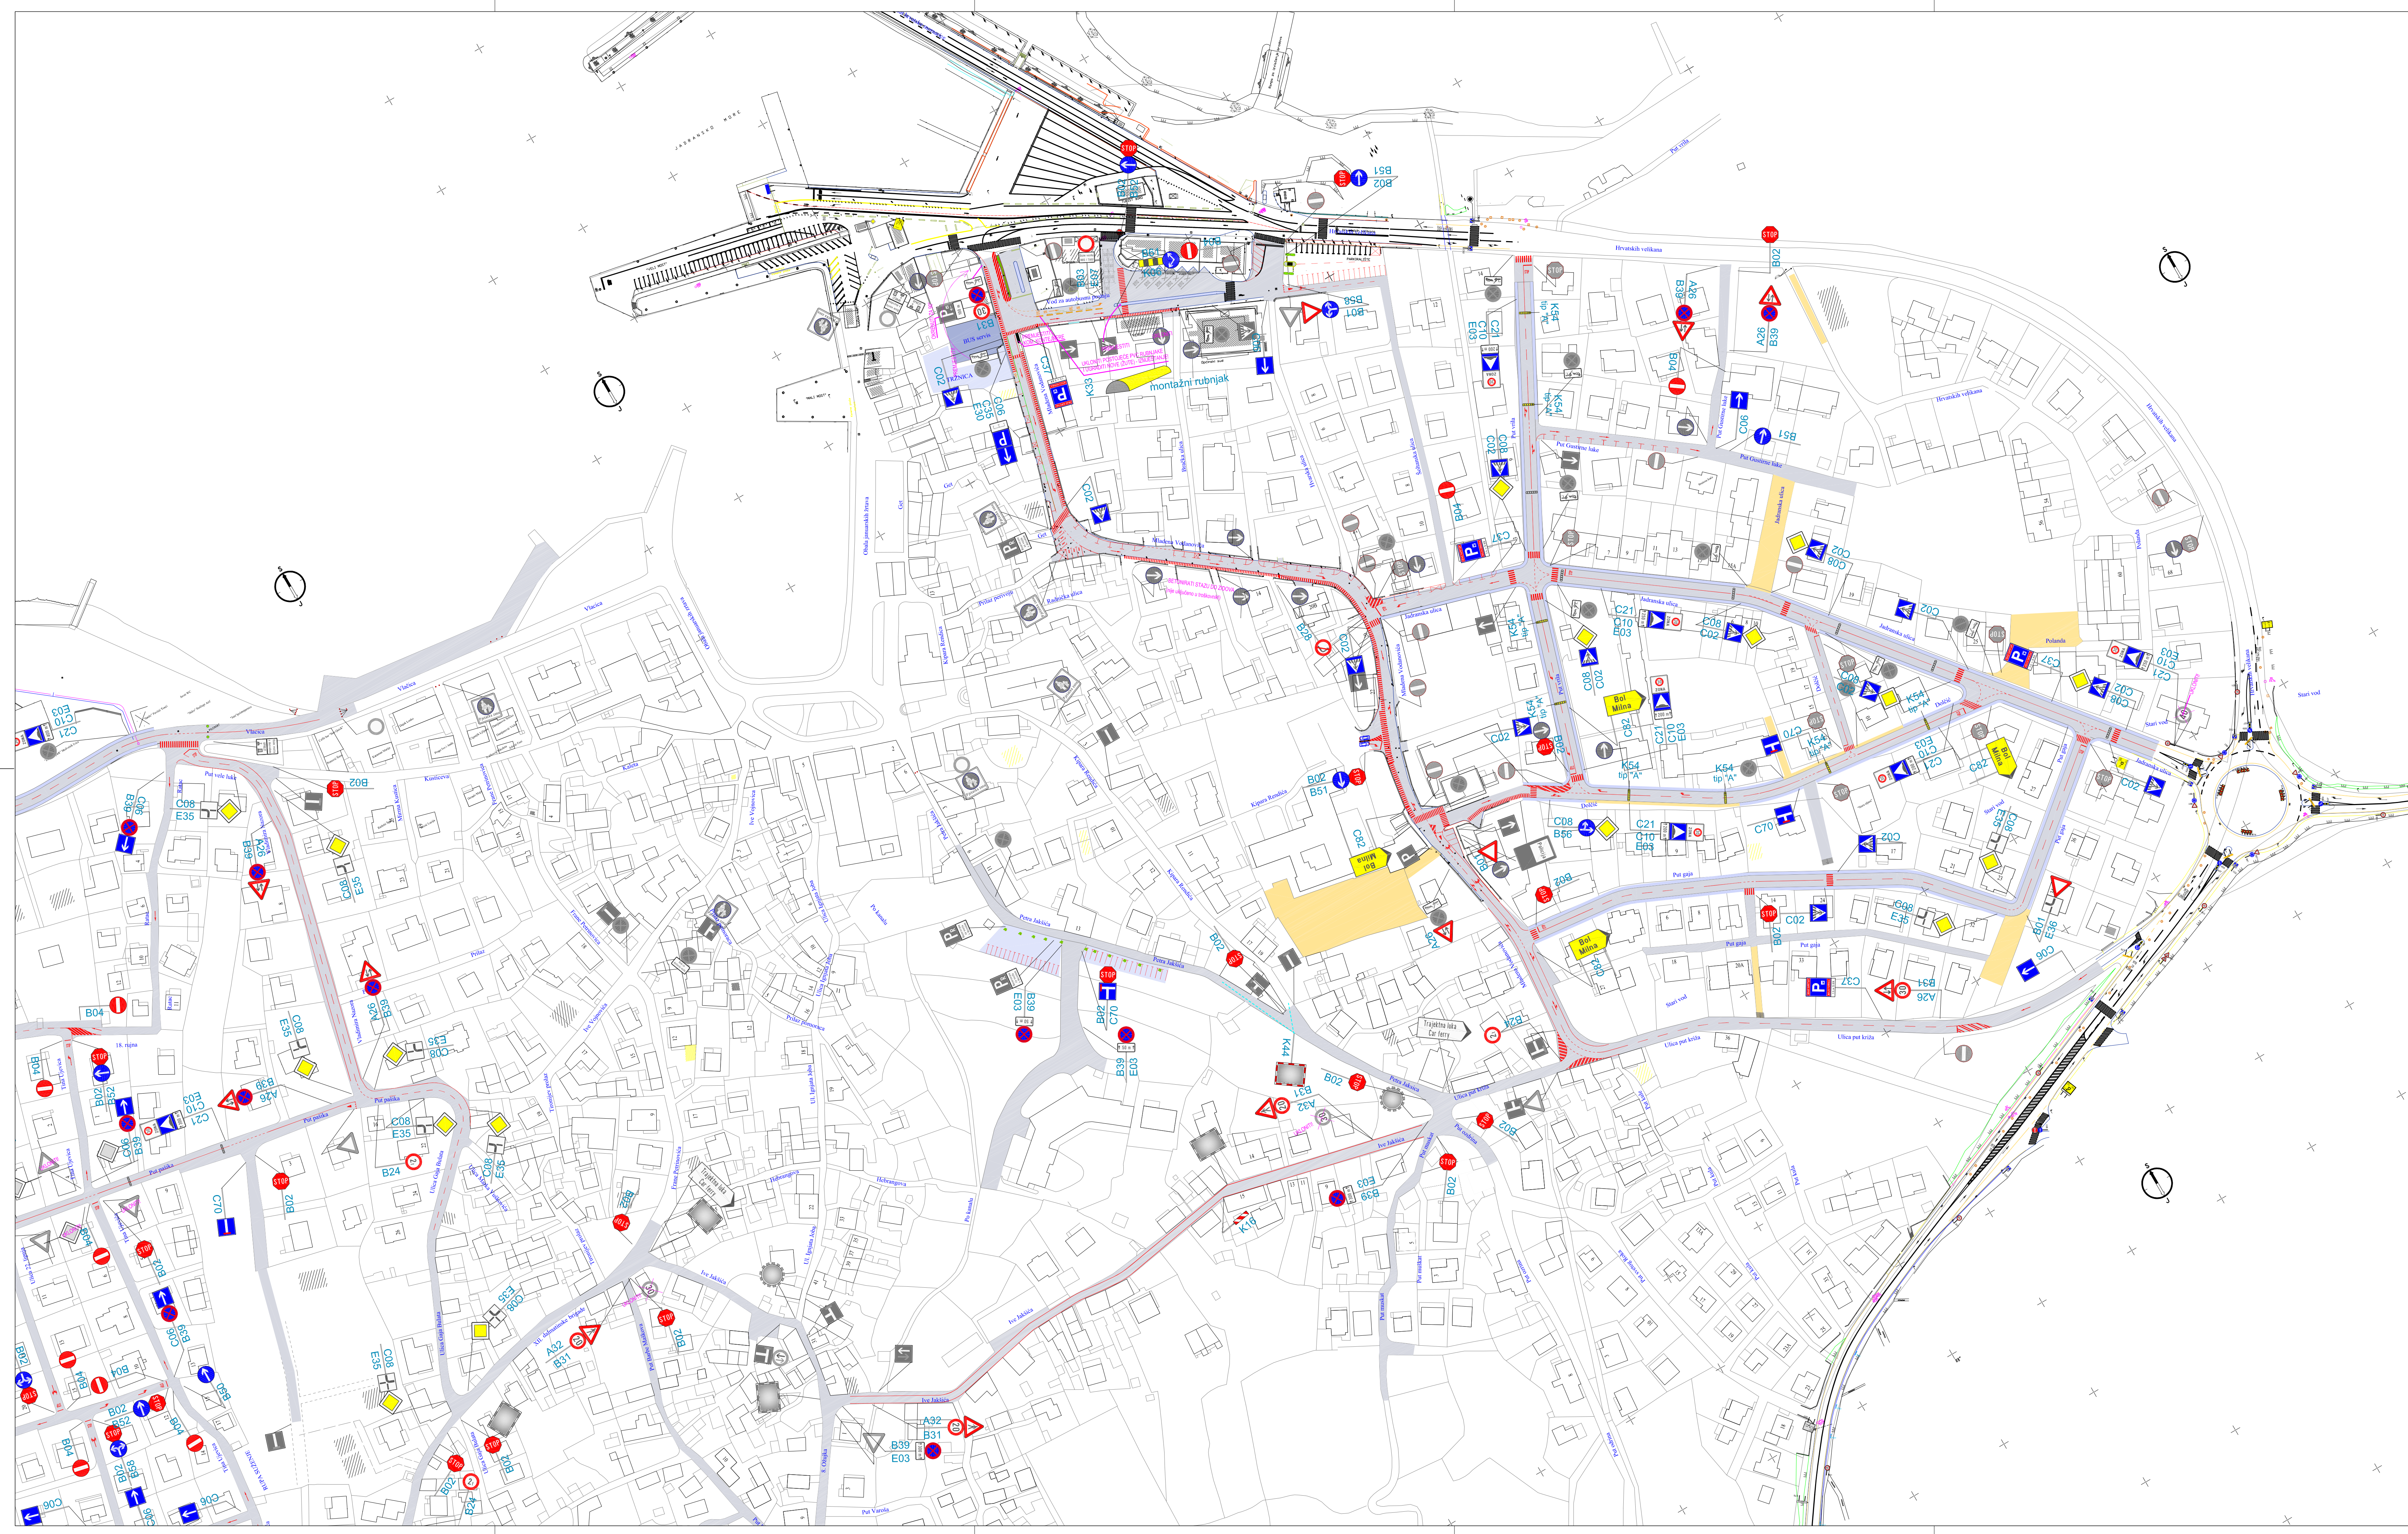

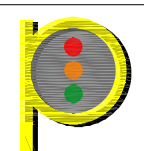

PROMETNI

PROJEKTI d.o.o.

Spl. Pločka 2

tel: 021-676-288

fax: 021-343-483

email: info@prometni-projekti.hr

INVESTITOR:	SPLITSKO - DALMATINSKA ŽUPANIJA GRAD S U P E T A R - SUPETAR, Vlačica 3		
NAZIV PROJEKTA:	UREĐENJE PROMETA NA PODRUČJU GRADA SUPETRA		
VISTA PROJEKTA:	PROMETNI PROJEKT		
RAZINA PROJEKTA:	GLAVNI PROJEKT		
SKICA:	SITUACIJA PROMETNE SIGNALIZACIJE (1/2)		
PROJEKTANT:	MARELA BRUNOVIĆ, dipl. ing. grad.	MAŠKARLO:	1 : 1250
	Mirela Brunović dipl. ing. grad.		DATUM:
	Oblikovni i tehnički nadzor PROMETNI PROJEKTI d.o.o.		sljeđanj 2014.
	G 4086		
PROJEKTANT PROMETNOG RJEŠENJA:		BROJ PROJEKTA:	7114
	BOŽEN MARKOVIĆ, ing. prom.	BROJ PRILOGA:	2.1.