
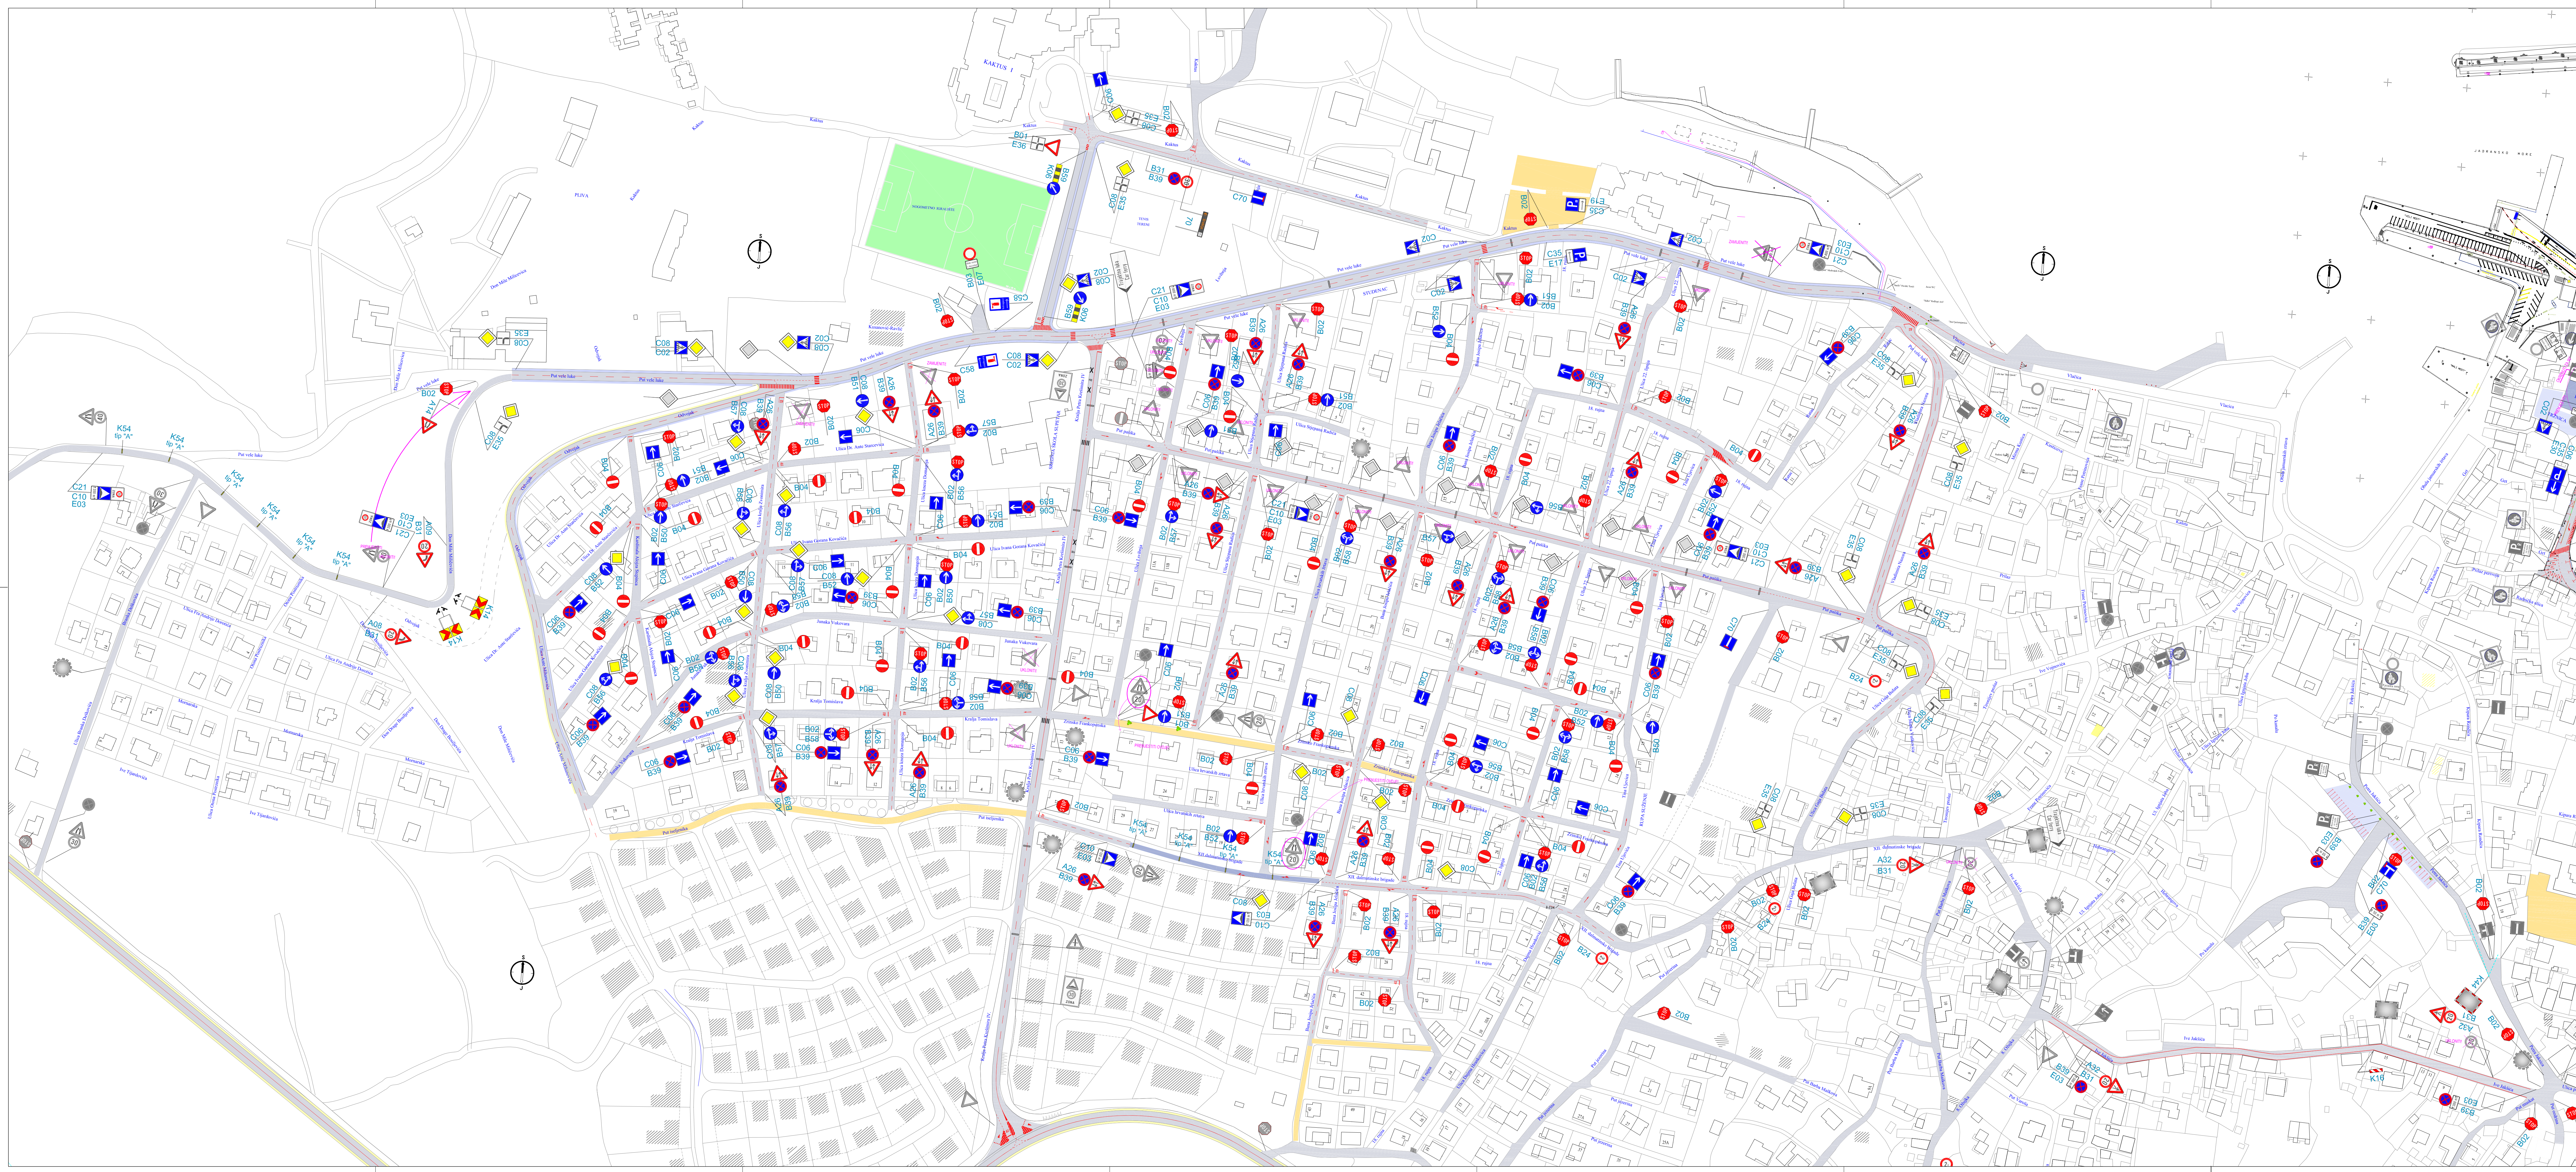


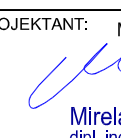

 PROMETNI PROJEKTI d.o.o. Špilj, Prizma 2 tel: 024-414-409 fax: 024-343-483 e-mail: info@prometni-projekti.hr	
INVESTITOR: SPLITSKO - DALMATINSKA ŽUPANIJA GRAD SUPETAR	
NAZIV PROJEKTA: UREĐENJE PROMETA NA PODRUČJU GRADA SUPETRA	
VRSTA PROJEKTA: PROMETNI PROJEKT	
RAZINA PROJEKTA: GLAVNI PROJEKT	
SADRŽAJ: SITUACIJA PROMETNE SIGNALIZACIJE (2/2)	
PROJEKTANT:  Miroslav Šimunović dipl. ing. grad. Odobrenje projekta gradonačelnika PROMETNI PROJEKTI d.o.o. Špilj	MJERNOŠĆ: 1 : 1250 DATUM: siječanj 2014. BRIG PROJEKTA: 7114 BRIG PRELOGA: 2.2.